

ANEP

AREA DE PROYECTOS  
DIRECCIÓN SECTORIAL DE  
INFRAESTRUCTURA  
CONSEJO DIRECTIVO CENTRAL

OBRA  
LICEO N°8  
DEPARTAMENTO RIVERA

FECHA  
2024

ANEXO


HOJA  
L58

VENTANA PROYECTANTE

ESCALA 1/20

—

TIPO	AL08	CANTIDAD	4	IZQ. — DER. —	UBICACION	FACHADA
------	------	----------	---	------------------	-----------	---------

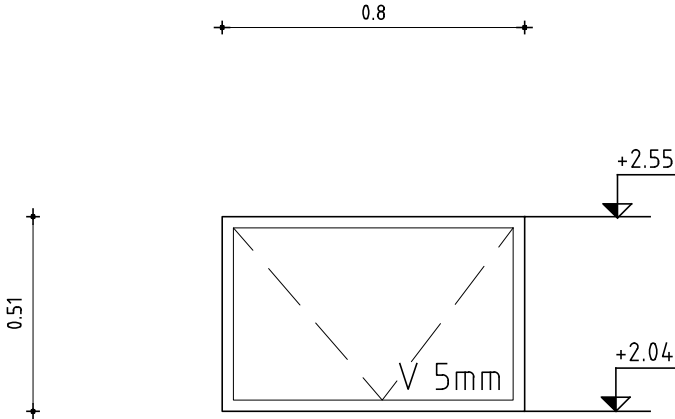

- VERIFICAR MEDIDAS EN OBRA
- SE DEBE COTIZAR TODO ACCESORIO DE LA SERIE, QUE PERMITA EL MAXIMO PERFORMANCE DE LA ABERTURA (FELPILLAS, TOPES,ETC)

MARCO	MAT.		-							
	PERFILES	HORIZONTALES	PAÑO FIJO TIPO PROBBA - BANDEROLA TIPO PROBBA							
		VERTICALES	PAÑO FIJO TIPO PROBBA - BANDEROLA TIPO PROBBA							
		DIVISOR	PAÑO FIJO TIPO PROBBA - BANDEROLA TIPO PROBBA							
	CONTRAVIDRIO		SEGÚN SERIE							
	ANCLAJE		GRAPAS A MAMPOSTERIA CON AMURE DE MORTERO S/MCP							
COLOCACION		A FILO INTERIOR								
HOJA	MATERIAL		ESTRUCTURA BASTIDOR		SEGUN SERIE PROBBA					
			TABLERO		-					
	PAÑOS		-							
TERMINACION		ALUMINIO ANODIZADO NEGRO S/UNIT VIGENTE								
		-								
VIDRIOS		TIPO			COMUN, INCOLORO		ESPESOR		5mm	
HERRAJES	MOVIMIENTO		CANTIDAD	2	TIPO	BISAGRAS DE DOS ALAS TIPO AGX 1574				
	MANIOBRA					-				
						BRAZO DE EMPUJE TIPO MANIJA APX2404				
						-				
CIERRE			1		-					
					BRAZO DE EMPUJE TIPO MANIJA APX2404					