



AREA DE PROYECTOS
DIRECCIÓN SECTORIAL DE
INFRAESTRUCTURA
CONSEJO DIRECTIVO CENTRAL

OBRA
LICEO N°8
DEPARTAMENTO RIVERA

FECHA
2024

ANEXO

HOJA


L59

VENTANA c/PAÑOS FIJO

ESCALA 1/40

-

TIPO	AL09	CANTIDAD	2	IZQ. DER.	- -	UBICACION	FACHADA
------	------	----------	---	--------------	--------	-----------	---------

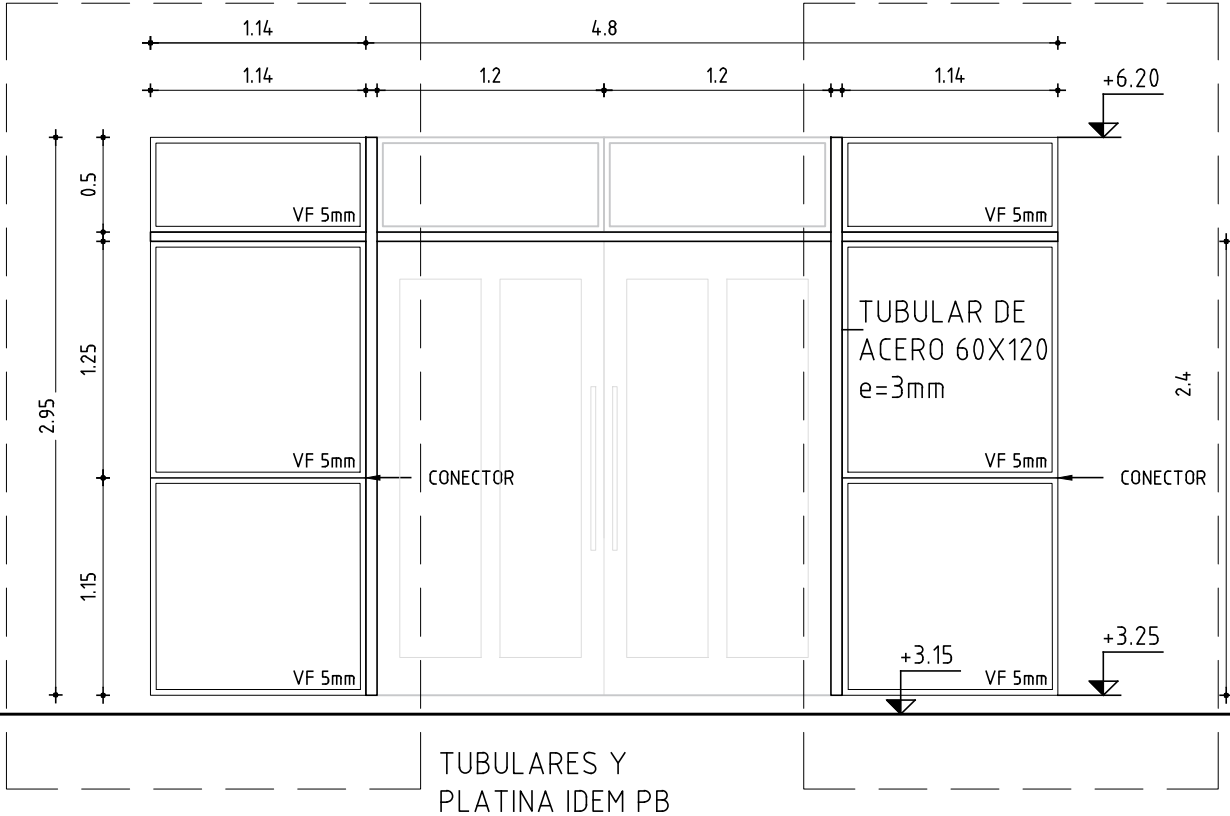

- VERIFICAR MEDIDAS EN OBRA
- SE DEBE COTIZAR TODO ACCESORIO DE LA SERIE, QUE PERMITA EL MAXIMO PERFORMANCE DE LA ABERTURA (FELPILLAS, TOPES,ETC)

MARCO	MAT.		ALUMINIO ANODIZADO NEGRO s/UNIT VIGENTE		
	PERFILES	HORIZONTALES	PAÑO FIJO TIPO PROBBA		
		VERTICALES	PAÑO FIJO TIPO PROBBA		
		DIVISOR	PAÑO FIJO TIPO PROBBA		
	CONTRAVIDRIO		SEGÚN SERIE		
	ANCLAJE		GRAPAS A MAMPOSTERIA CON AMURE DE MORTERO S/MCP		
	COLOCACION		A FILO INTERIOR		
HOJA	MATERIAL		ESTRUCTURA BASTIDOR		SEGUN SERIE PROBBA
			TABLERO		-
	PAÑOS		-		
TERMINACION		ALUMINIO ANODIZADO NEGRO S/UNIT VIGENTE -			
VIDRIOS		TIPO COMUN, INCOLORO		ESPESOR 5mm	
HERRAJES	MOVIMIENTO	CANTIDAD	-	TIPO	-
	MANIOBRA		-		-
	CIERRE		-		-