

ANEP

AREA DE PROYECTOS

DIRECCIÓN SECTORIAL DE INFRAESTRUCTURA

CONSEJO DIRECTIVO CENTRAL

OBRA
LICEO N°8

DEPARTAMENTO RIVERA

FECHA
2024

ANEXO


HOJA
L60

VENTANA PROYECTANTE c/PAÑOS FIJO

ESCALA 1/30

—

TIPO	AL10	CANTIDAD	9	IZQ. — DER. —	UBICACION	FACHADA
------	------	----------	---	------------------	-----------	---------

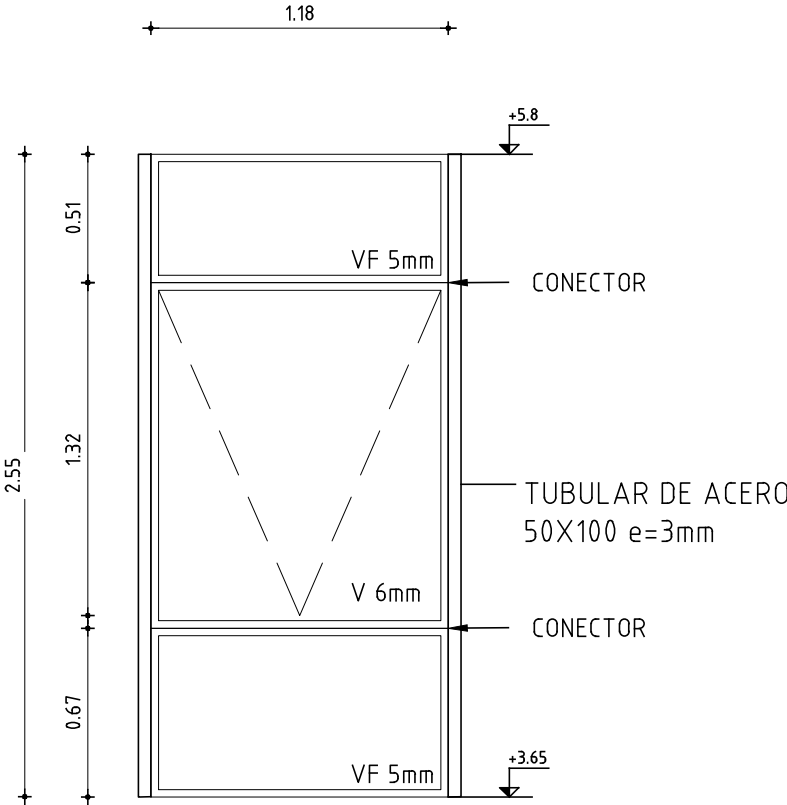

- VERIFICAR MEDIDAS EN OBRA
- SE DEBE COTIZAR TODO ACCESORIO DE LA SERIE, QUE PERMITA EL MAXIMO PERFORMANCE DE LA ABERTURA (FELPILLAS, TOPES,ETC)

MARCO	MAT.	-
	PERFILES	
	HORIZONTALES	PAÑO FIJO TIPO PROBBA - BANDEROLA TIPO PROBBA
	VERTICALES	PAÑO FIJO TIPO PROBBA - BANDEROLA TIPO PROBBA
	DIVISOR	PAÑO FIJO TIPO PROBBA - BANDEROLA TIPO PROBBA
	CONTRAVIDRIO	SEGÚN SERIE
	ANCLAJE	GRAPAS A MAMPOSTERIA CON AMURE DE MORTERO S/MCP
	COLOCACION	A FILO INTERIOR

HOJA	MATERIAL	ESTRUCTURA BASTIDOR	SEGUN SERIE PROBBA
		TABLERO	-
	PAÑOS	-	

TERMINACION	ALUMINIO ANODIZADO NEGRO S/UNIT VIGENTE		
	-		
VIDRIOS	TIPO	COMUN, INCOLORO	ESPESOR 5mm

HERRAJES	MOVIMIENTO	CANTIDAD	2	TIPO	BISAGRAS DE DOS ALAS TIPO AGX 1574
	MANIOBRA	1			-
	CIERRE	1			BRAZO DE EMPUJE TIPO MANIJA APX2404
					BRAZO DE EMPUJE TIPO MANIJA APX2404