



AREA DE PROYECTOS
DIRECCIÓN SECTORIAL DE
INFRAESTRUCTURA
CONSEJO DIRECTIVO CENTRAL

OBRA
LICEO N°8
DEPARTAMENTO RIVERA

FECHA
2024

ANEXO

HOJA


L61

VENTANA CORREDIZA c/PAÑOS FIJO

ESCALA 1/30

—

TIPO	AL11	CANTIDAD	2	IZQ. DER.	— —	UBICACION	FACHADA
------	------	----------	---	--------------	--------	-----------	---------

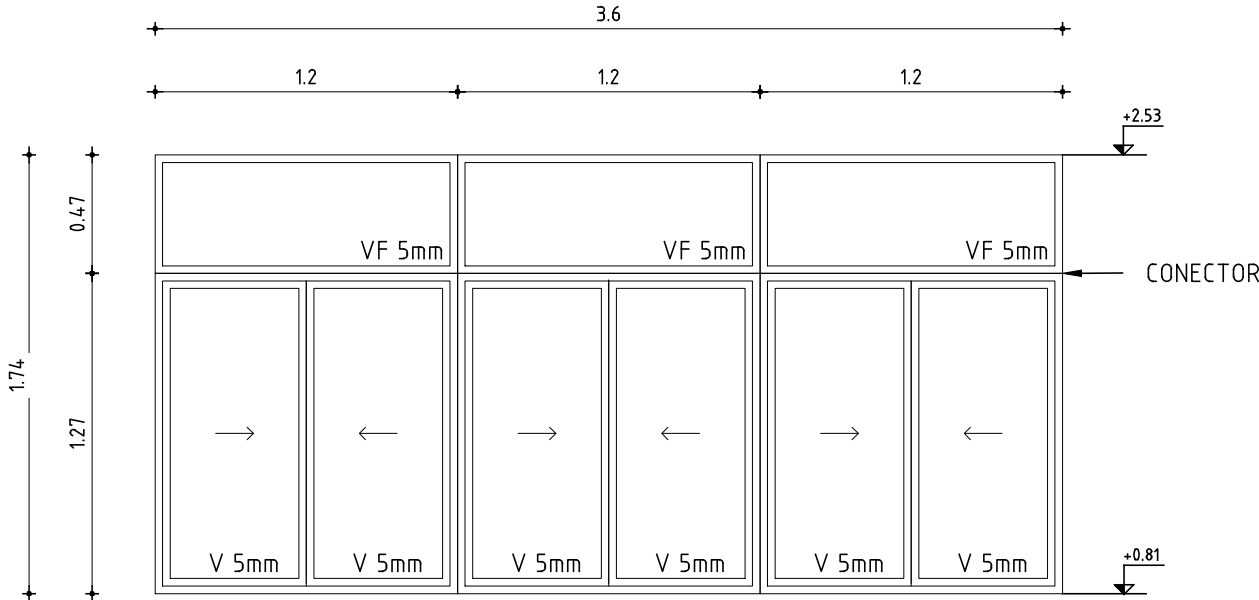

- VERIFICAR MEDIDAS EN OBRA
- SE DEBE COTIZAR TODO ACCESORIO DE LA SERIE, QUE PERMITA EL MAXIMO PERFORMANCE DE LA ABERTURA (FELPILLAS, TOPES,ETC)

MARCO	MAT.	ALUMINIO ANODIZADO NEGRO s/UNIT VIGENTE			
	PERFILES	HORIZONTALES	PAÑO FIJO TIPO PROBBA - CORREDIZA TIPO PROBBA		
		VERTICALES	PAÑO FIJO TIPO PROBBA - CORREDIZA TIPO PROBBA		
		DIVISOR	PAÑO FIJO TIPO PROBBA - CORREDIZA TIPO PROBBA		
	CONTRAVIDRIO	SEGÚN SERIE			
	ANCLAJE	GRAPAS A MAMPOSTERIA CON AMURE DE MORTERO S/MCP			
	COLOCACION	A FILO INTERIOR			
HOJA	MATERIAL	ESTRUCTURA BASTIDOR	SEGUN SERIE PROBBA		
		TABLERO	-		
	PAÑOS	-			
TERMINACION		ALUMINIO ANODIZADO NEGRO S/UNIT VIGENTE -			
VIDRIOS		TIPO	COMUN, INCOLORO	ESPESOR 5mm	
HERRAJES	MOVIMIENTO	CANTIDAD	12	TIPO	- CONJUNTO DE RODAMIENTO METALICO TIPO SEGUN SERIE GALA
	MANIOBRA		6		- TIRADOR TIPO DE EMBUTIR CURVO 158mm AL INTERIOR, CORREDIZA SEGUN SERIE GALA
	CIERRE		3		-
					- CIERRE TIPO DE INYECCIÓN CENTRAL "LARA" SEGUN SERIE GALA