



AREA DE PROYECTOS  
DIRECCIÓN SECTORIAL DE  
INFRAESTRUCTURA  
CONSEJO DIRECTIVO CENTRAL

OBRA  
LICEO N°8  
DEPARTAMENTO RIVERA

FECHA  
2024

ANEXO


HOJA

L63

VENTANA CORREDIZA

ESCALA 1/25

TIPO	AL13	CANTIDAD	5	IZQ. DER.	— —	UBICACION	FACHADA
------	------	----------	---	--------------	--------	-----------	---------

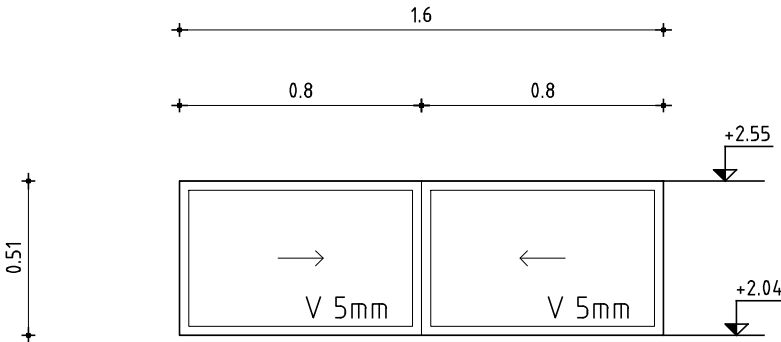

- VERIFICAR MEDIDAS EN OBRA
- SE DEBE COTIZAR TODO ACCESORIO DE LA SERIE, QUE PERMITA EL MAXIMO PERFORMANCE DE LA ABERTURA (FELPILLAS, TOPES,ETC)

MARCO	MAT.	ALUMINIO ANODIZADO NEGRO s/UNIT VIGENTE				
	PERFILES	HORIZONTALES	CORREDIZA TIPO PROBBA			
		VERTICALES	CORREDIZA TIPO PROBBA			
		DIVISOR	CORREDIZA TIPO PROBBA			
	CONTRAVIDRIO		SEGÚN SERIE			
	ANCLAJE		GRAPAS A MAMPOSTERIA CON AMURE DE MORTERO S/MCP			
	COLOCACION		A FILO INTERIOR			
HOJA	MATERIAL		ESTRUCTURA BASTIDOR		SEGUN SERIE PROBBA	
			TABLERO		-	
	PAÑOS		-			
TERMINACION		ALUMINIO ANODIZADO NEGRO S/UNIT VIGENTE -				
VIDRIOS		TIPO COMUN, INCOLORO			ESPESOR 5mm	
HERRAJES	MOVIMIENTO	CANTIDAD	4	TIPO	- CONJUNTO DE RODAMIENTO METALICO TIPO SEGUN SERIE GALA	
	MANIOBRA		2		- TIRADOR TIPO DE EMBUTIR CURVO 158mm AL INTERIOR, CORREDIZA SEGUN SERIE GALA	
	CIERRE		1		- CIERRE TIPO DE INYECCIÓN CENTRAL "LARA" SEGUN SERIE GALA	