

ANEP

AREA DE PROYECTOS  
DIRECCIÓN SECTORIAL DE  
INFRAESTRUCTURA  
CONSEJO DIRECTIVO CENTRAL

OBRA  
LICEO N°8  
DEPARTAMENTO RIVERA

FECHA  
2024

ANEXO


HOJA  
L64

VENTANA CORREDIZA

ESCALA 1/30

—

TIPO	AL14	CANTIDAD	2	IZQ. DER.	— —	UBICACION	FACHADA
------	------	----------	---	--------------	--------	-----------	---------

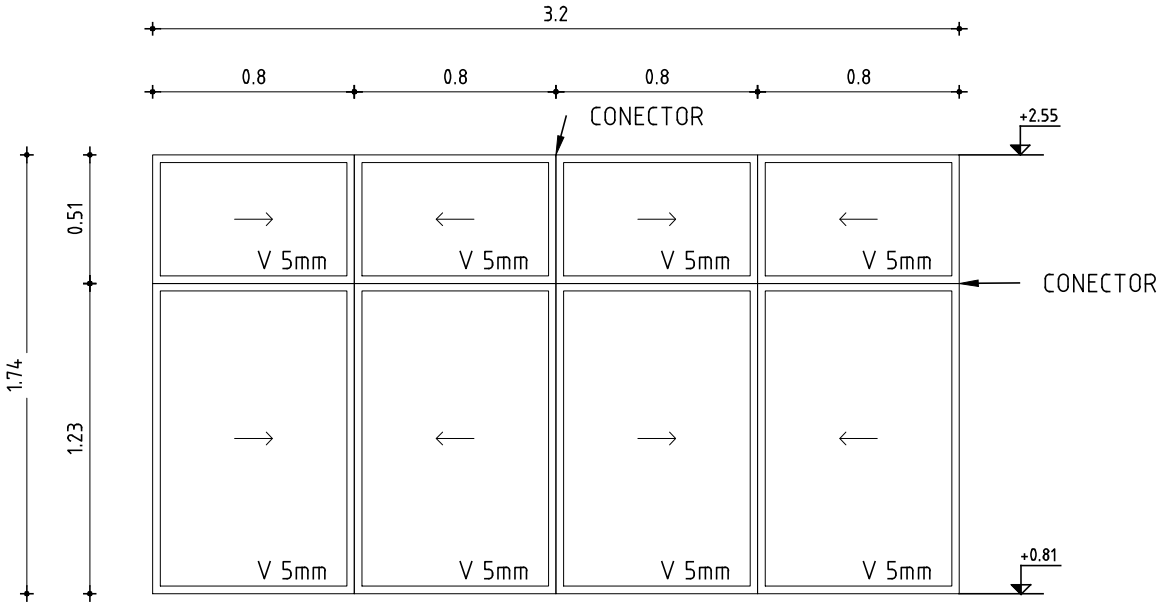

- VERIFICAR MEDIDAS EN OBRA
- SE DEBE COTIZAR TODO ACCESORIO DE LA SERIE, QUE PERMITA EL MAXIMO PERFORMANCE DE LA ABERTURA (FELPILLAS, TOPES,ETC)

MARCO	MAT.	ALUMINIO ANODIZADO NEGRO s/UNIT VIGENTE	
	PERFILES	HORIZONTALES	CORREDIZA TIPO PROBBA
		VERTICALES	CORREDIZA TIPO PROBBA
		DIVISOR	CORREDIZA TIPO PROBBA
	CONTRAVIDRIO	SEGÚN SERIE	
	ANCLAJE	GRAPAS A MAMPOSTERIA CON AMURE DE MORTERO S/MCP	
	COLOCACION	A FILO INTERIOR	

HOJA	MATERIAL	ESTRUCTURA BASTIDOR	SEGUN SERIE PROBBA
		TABLERO	-
	PAÑOS	-	

TERMINACION	ALUMINIO ANODIZADO NEGRO S/UNIT VIGENTE		
VIDRIOS	TIPO COMUN, INCOLORO		ESPESOR 5mm

HERRAJES	MOVIMIENTO	CANTIDAD	8	TIPO	- CONJUNTO DE RODAMIENTO METALICO TIPO SEGUN SERIE GALA
	MANIOBRA		4		- TIRADOR TIPO DE EMBUTIR CURVO 158mm AL INTERIOR, CORREDIZA SEGUN SERIE GALA
	CIERRE		2		- CIERRE TIPO DE INYECCIÓN CENTRAL "LARA" SEGUN SERIE GALA