

ANEP

AREA DE PROYECTOS

DIRECCIÓN SECTORIAL DE INFRAESTRUCTURA

CONSEJO DIRECTIVO CENTRAL

OBRA
LICEO N°8

DEPARTAMENTO RIVERA

FECHA
2024

ANEXO
-


HOJA
L65

VENTANA CORREDIZA

ESCALA 1/40

-

TIPO	AL15	CANTIDAD	7	IZQ. DER.	- -	UBICACION	FACHADA
------	------	----------	---	--------------	--------	-----------	---------

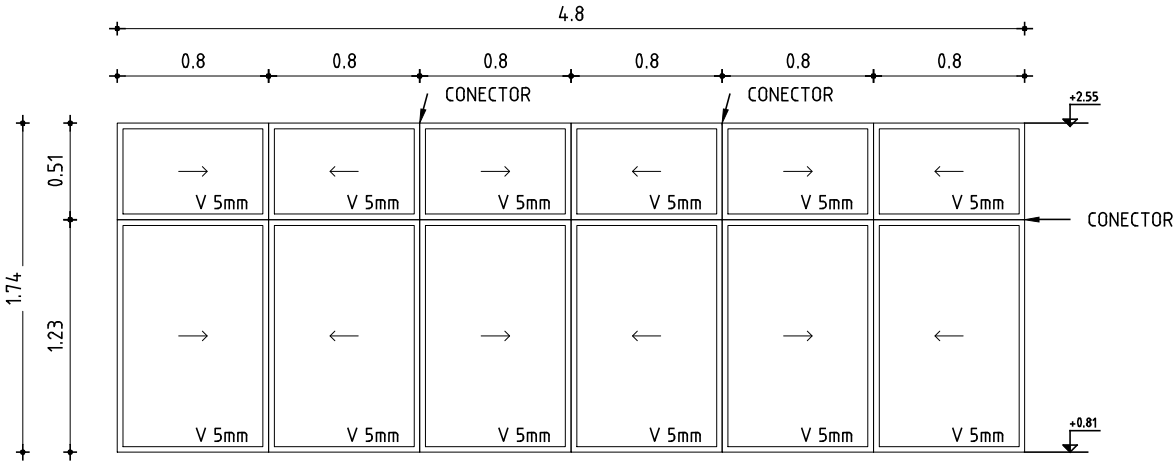

- VERIFICAR MEDIDAS EN OBRA
- SE DEBE COTIZAR TODO ACCESORIO DE LA SERIE, QUE PERMITA EL MAXIMO PERFORMANCE DE LA ABERTURA (FELPILLAS, TOPES,ETC)

MARCO	MAT.	ALUMINIO ANODIZADO NEGRO s/UNIT VIGENTE	
	PERFILES	HORIZONTALES	CORREDIZA TIPO PROBBA
		VERTICALES	CORREDIZA TIPO PROBBA
		DIVISOR	CORREDIZA TIPO PROBBA
	CONTRAVIDRIO	SEGÚN SERIE	
	ANCLAJE	GRAPAS A MAMPOSTERIA CON AMURE DE MORTERO S/MCP	
	COLOCACION	A FILO INTERIOR	

HOJA	MATERIAL	ESTRUCTURA BASTIDOR	SEGUN SERIE PROBBA
		TABLERO	-
	PAÑOS	-	

TERMINACION	ALUMINIO ANODIZADO NEGRO S/UNIT VIGENTE		
VIDRIOS	TIPO	COMUN, INCOLORO	
		ESPESOR	5mm

HERRAJES	MOVIMIENTO	CANTIDAD	12	TIPO	- CONJUNTO DE RODAMIENTO METALICO TIPO SEGUN SERIE GALA
	MANIOBRA		6		- TIRADOR TIPO DE EMBUTIR CURVO 158mm AL INTERIOR, CORREDIZA SEGUN SERIE GALA
	CIERRE		3		- CIERRE TIPO DE INYECCIÓN CENTRAL "LARA" SEGUN SERIE GALA