

ANEP

AREA DE PROYECTOS

DIRECCIÓN SECTORIAL DE INFRAESTRUCTURA

CONSEJO DIRECTIVO CENTRAL

OBRA

LICEO N°8

DEPARTAMENTO RIVERA

FECHA

2024

ANEXO

HOJA


L67

VENTANA CORREDIZA c/PAÑOS FIJO

ESCALA 1/40

—

TIPO	AL17	CANTIDAD	2	IZQ. — DER. —	UBICACION	FACHADA
------	------	----------	---	------------------	-----------	---------

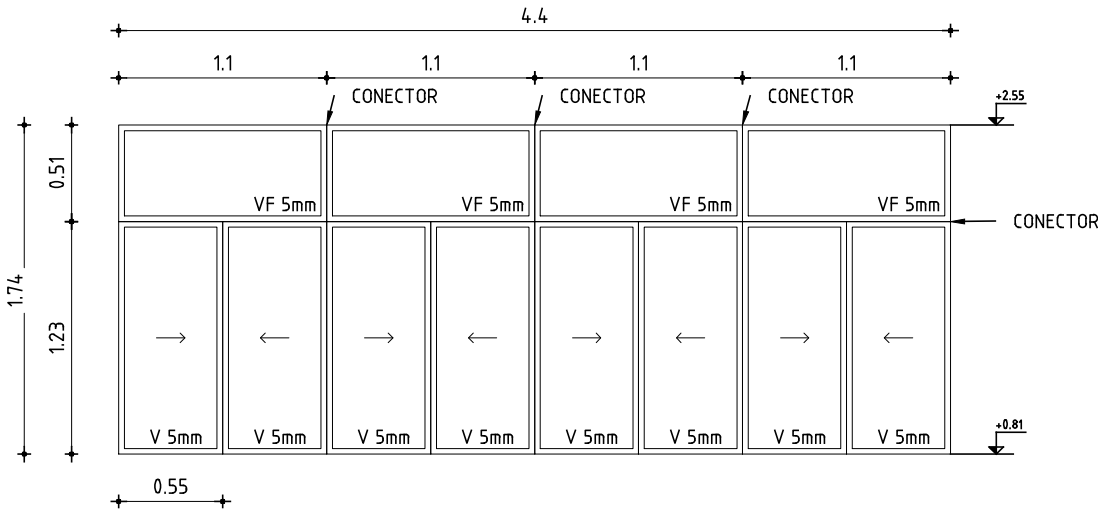

- VERIFICAR MEDIDAS EN OBRA
- SE DEBE COTIZAR TODO ACCESORIO DE LA SERIE, QUE PERMITA EL MAXIMO PERFORMANCE DE LA ABERTURA (FELPILLAS, TOPES,ETC)

MARCO	MAT.	ALUMINIO ANODIZADO NEGRO s/UNIT VIGENTE
	PERFILES	HORIZONTALES PAÑO FIJO TIPO PROBBA - CORREDIZA TIPO PROBBA
		VERTICALES PAÑO FIJO TIPO PROBBA - CORREDIZA TIPO PROBBA
		DIVISOR PAÑO FIJO TIPO PROBBA - CORREDIZA TIPO PROBBA
	CONTRAVIDRIO	SEGÚN SERIE
	ANCLAJE	GRAPAS A MAMPOSTERIA CON AMURE DE MORTERO S/MCP
	COLOCACION	A FILO INTERIOR

HOJA	MATERIAL	ESTRUCTURA BASTIDOR	SEGUN SERIE PROBBA
		TABLERO	-
	PAÑOS	-	

TERMINACION	ALUMINIO ANODIZADO NEGRO S/UNIT VIGENTE		
VIDRIOS	TIPO	COMUN, INCOLORO	ESPESOR 5mm

HERRAJES	MOVIMIENTO	CANTIDAD	16	TIPO	- CONJUNTO DE RODAMIENTO METALICO TIPO SEGUN SERIE GALA
	MANIOBRA	8			- TIRADOR TIPO DE EMBUTIR CURVO 158mm AL INTERIOR, CORREDIZA SEGUN SERIE GALA
					-
	CIERRE	4			- CIERRE TIPO DE INYECCIÓN CENTRAL "LARA" SEGUN SERIE GALA