



AREA DE PROYECTOS
DIRECCIÓN SECTORIAL DE
INFRAESTRUCTURA
CONSEJO DIRECTIVO CENTRAL

OBRA
LICEO N°8
DEPARTAMENTO RIVERA

FECHA
2024

ANEXO

HOJA


L68

VENTANA c/PAÑO FIJO

ESCALA 1/25

—

| | | | | | | | |
|------|------|----------|---|--------------|--------|-----------|---------|
| TIPO | AL18 | CANTIDAD | 2 | IZQ. DER. | — — | UBICACION | FACHADA |
|------|------|----------|---|--------------|--------|-----------|---------|

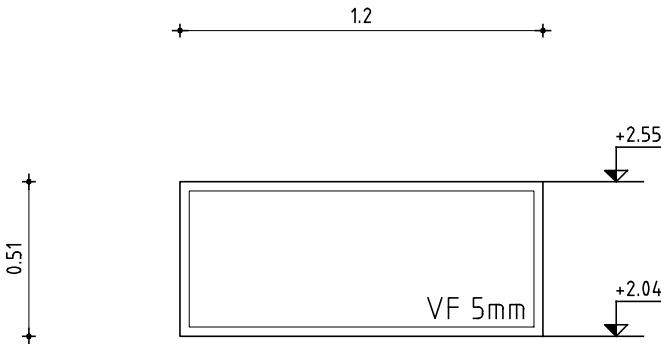

- VERIFICAR MEDIDAS EN OBRA
- SE DEBE COTIZAR TODO ACCESORIO DE LA SERIE, QUE PERMITA EL MAXIMO PERFORMANCE DE LA ABERTURA (FELPILLAS, TOPES,ETC)

| | | | |
|-------|--------------|---|-----------------------|
| MARCO | MAT. | ALUMINIO ANODIZADO NEGRO | s/UNIT VIGENTE |
| | PERFILES | HORIZONTALES | PAÑO FIJO TIPO PROBBA |
| | | VERTICALES | PAÑO FIJO TIPO PROBBA |
| | | DIVISOR | PAÑO FIJO TIPO PROBBA |
| | CONTRAVIDRIO | SEGÚN SERIE | |
| | ANCLAJE | GRAPAS A MAMPOSTERIA CON AMURE DE MORTERO S/MCP | |
| | COLOCACION | A FILO INTERIOR | |

| | | | |
|------|----------|---------------------|--------------------|
| HOJA | MATERIAL | ESTRUCTURA BASTIDOR | SEGUN SERIE PROBBA |
| | | TABLERO | — |
| | PAÑOS | — | |

| | | |
|-------------|--------------------------|----------------|
| TERMINACION | ALUMINIO ANODIZADO NEGRO | S/UNIT VIGENTE |
| VIDRIOS | TIPO COMUN, INCOLORO | ESPESOR 5mm |

| | | | | | |
|----------|------------|----------|---|------|---|
| HERRAJES | MOVIMIENTO | CANTIDAD | 4 | TIPO | — CONJUNTO DE RODAMIENTO METALICO TIPO SEGUN SERIE GALA |
| | MANIOBRA | | 2 | | — TIRADOR TIPO DE EMBUTIR CURVO 158mm AL INTERIOR, CORREDIZA SEGUN SERIE GALA |
| | CIERRE | | 1 | | — CIERRE TIPO DE INYECCIÓN CENTRAL "LARA" SEGUN SERIE GALA |