


CAMPANA DE GASES—


ESCALA 1/25

—

TIPO	AL21	CANTIDAD	1	IZQ. DER.	— —	UBICACION	preparador local 15
------	------	----------	---	--------------	--------	-----------	---------------------

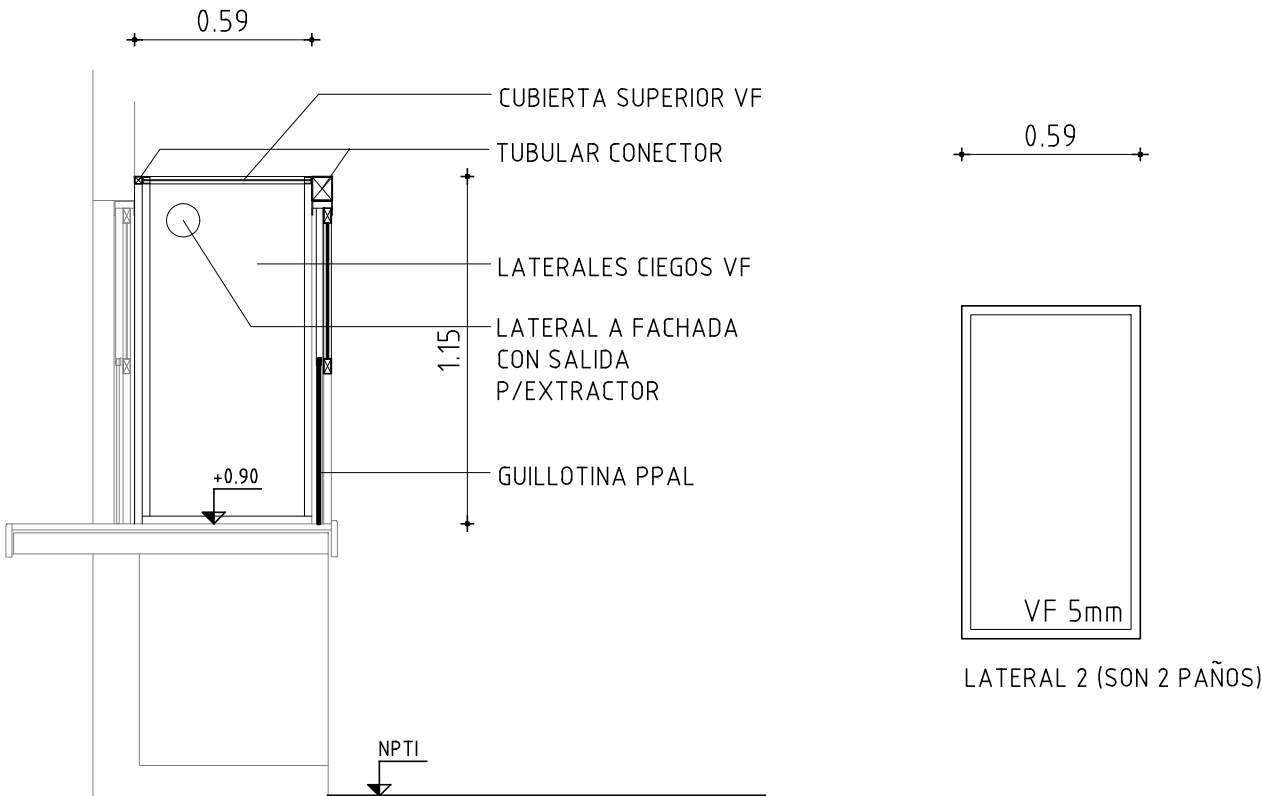

CORTE ESC 1/25

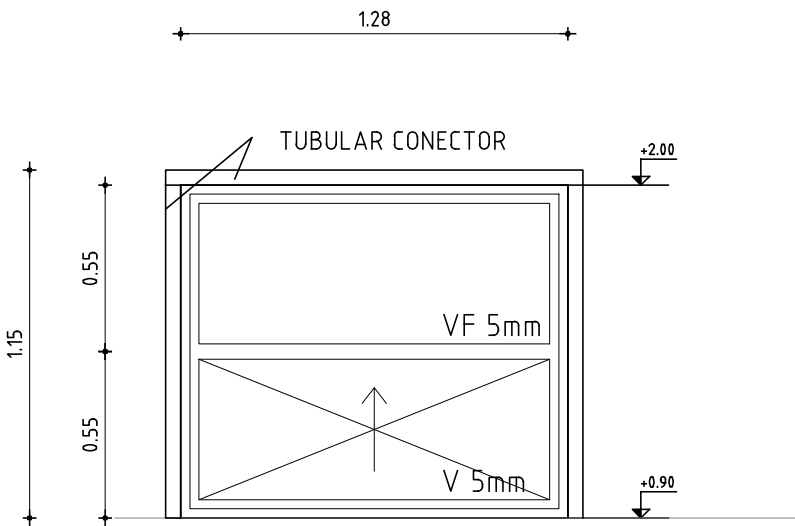


VISTA FRONTAL ESC 1/25

- VERIFICAR MEDIDAS EN OBRA

- SE DEBE COTIZAR TODO ACCESORIO DE LA SERIE, QUE PERMITA EL MAXIMO PERFORMANCE DE LA ABERTURA (FELPILLAS, TOPES,ETC)

MARCO	MAT.		- ALUMINIO ANODIZADO NATURAL S/UNIT VIGENTE	
	PERFILES	HORIZONTALES		- TIPO PROBBA
		VERTICALES		- TIPO PROBBA
		DIVISOR		- TIPO PROBBA
	CONTRAVIDRIO		- SEGÚN SERIE	
	ANCLAJE		GRAPAS A MAMPOSTERÍA	
	COLOCACION		- A FILO INTERIOR DEL LABORATORIO	
HOJA	MATERIAL		ESTRUCTURA BASTIDOR PROBBA	
			TABLERO -	
	PAÑOS			
TERMINACION		- -		
VIDRIOS		TIPO ACRILICO INCOLORO GUILLOTINA Y VIDRIO COMUN PAÑO FIJO		ESPESOR 4 mm
HERRAJES	MOVIMIENTO	CANTIDAD	- 2	TIPO GUIA EN ALUMINIO - - - - PASADORES HORIZ TIPO MAUSER
	MANIOBRA		-	
	CIERRE		- 2	

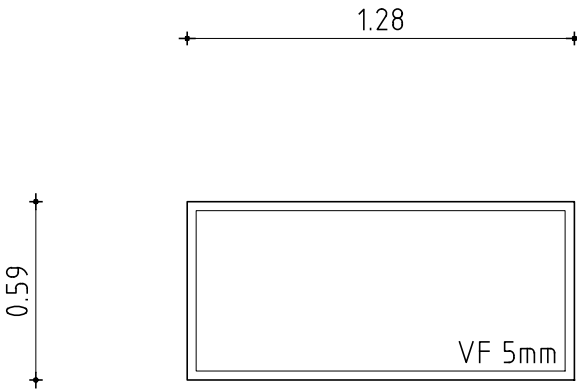

PLANTA ESC 1/25