



AREA DE PROYECTOS
DIRECCIÓN SECTORIAL DE
INFRAESTRUCTURA
CONSEJO DIRECTIVO CENTRAL

OBRA
LICEO N°8
DEPARTAMENTO RIVERA

FECHA
2024

ANEXO



HOJA

L72

VENTANA GUILLOTINA

ESCALA 1/25

TIPO	AL22	CANTIDAD	1	IZQ. DER.	- -	UBICACION	LABORATORIOS
------	------	----------	---	--------------	--------	-----------	--------------

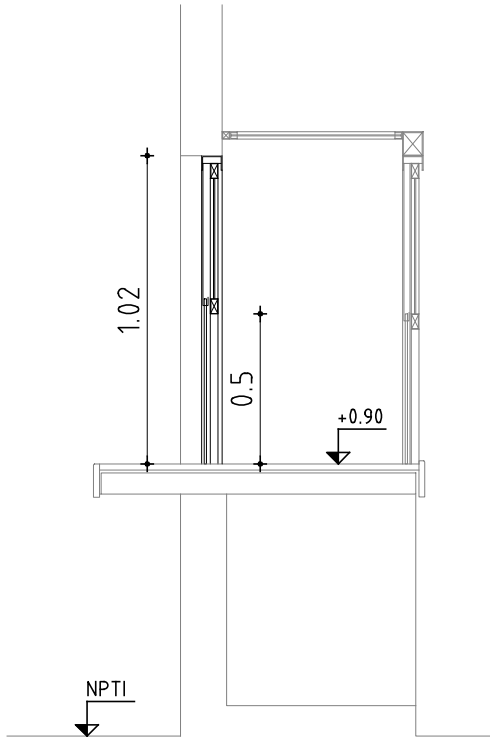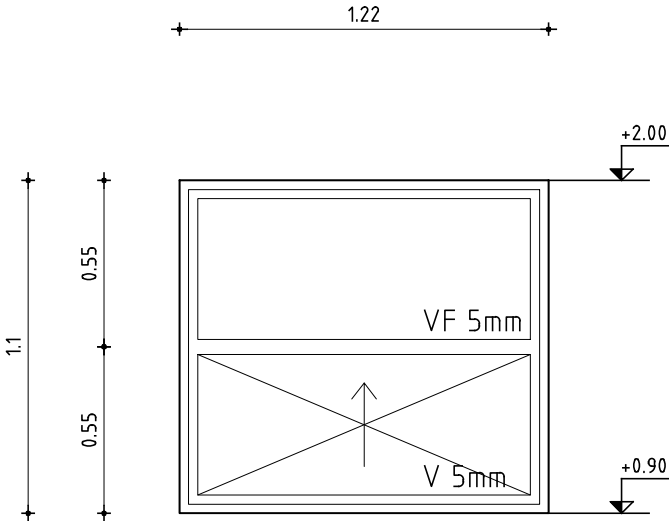

- VERIFICAR MEDIDAS EN OBRA
- SE DEBE COTIZAR TODO ACCESORIO DE LA SERIE, QUE PERMITA EL MAXIMO PERFORMANCE DE LA ABERTURA (FELPILLAS, TOPES,ETC)

MARCO	MAT.		ALUMINIO ANODIZADO NATURAL s/UNIT VIGENTE		
	PERFILES	HORIZONTALES	TIPO PROBBA		
		VERTICALES	TIPO PROBBA		
		DIVISOR	TIPO PROBBA		
	CONTRAVIDRIO		SEGÚN SERIE		
	ANCLAJE		GRAPAS A MAMPOSTERIA CON AMURE DE MORTERO S/MCP		
	COLOCACION		A FILO INTERIOR DEL LABORATORIO		
HOJA	MATERIAL		ESTRUCTURA BASTIDOR		SEGUN SERIE PROBBA
			TABLERO		-
	PAÑOS	-			
TERMINACION		- -			
VIDRIOS		TIPO		ACRILICO, INCOLORO	ESPESOR 4mm
HERRAJES	MOVIMIENTO	CANTIDAD	2	TIPO	GUIA EN ALUMINIO
	MANIOBRA		-		-
	CIERRE		2		-