

ANEP

AREA DE PROYECTOS  
DIRECCIÓN SECTORIAL DE  
INFRAESTRUCTURA  
CONSEJO DIRECTIVO CENTRAL

OBRA  
LICEO N°8  
DEPARTAMENTO RIVERA

FECHA  
2024

ANEXO


HOJA  
L75

PUERTA BATIENTE BOX

ESCALA 1/25

—

TIPO	AL25	CANTIDAD	2	IZQ.	—	UBICACION	SSHH ESTUDIANTES
				DER.	—		

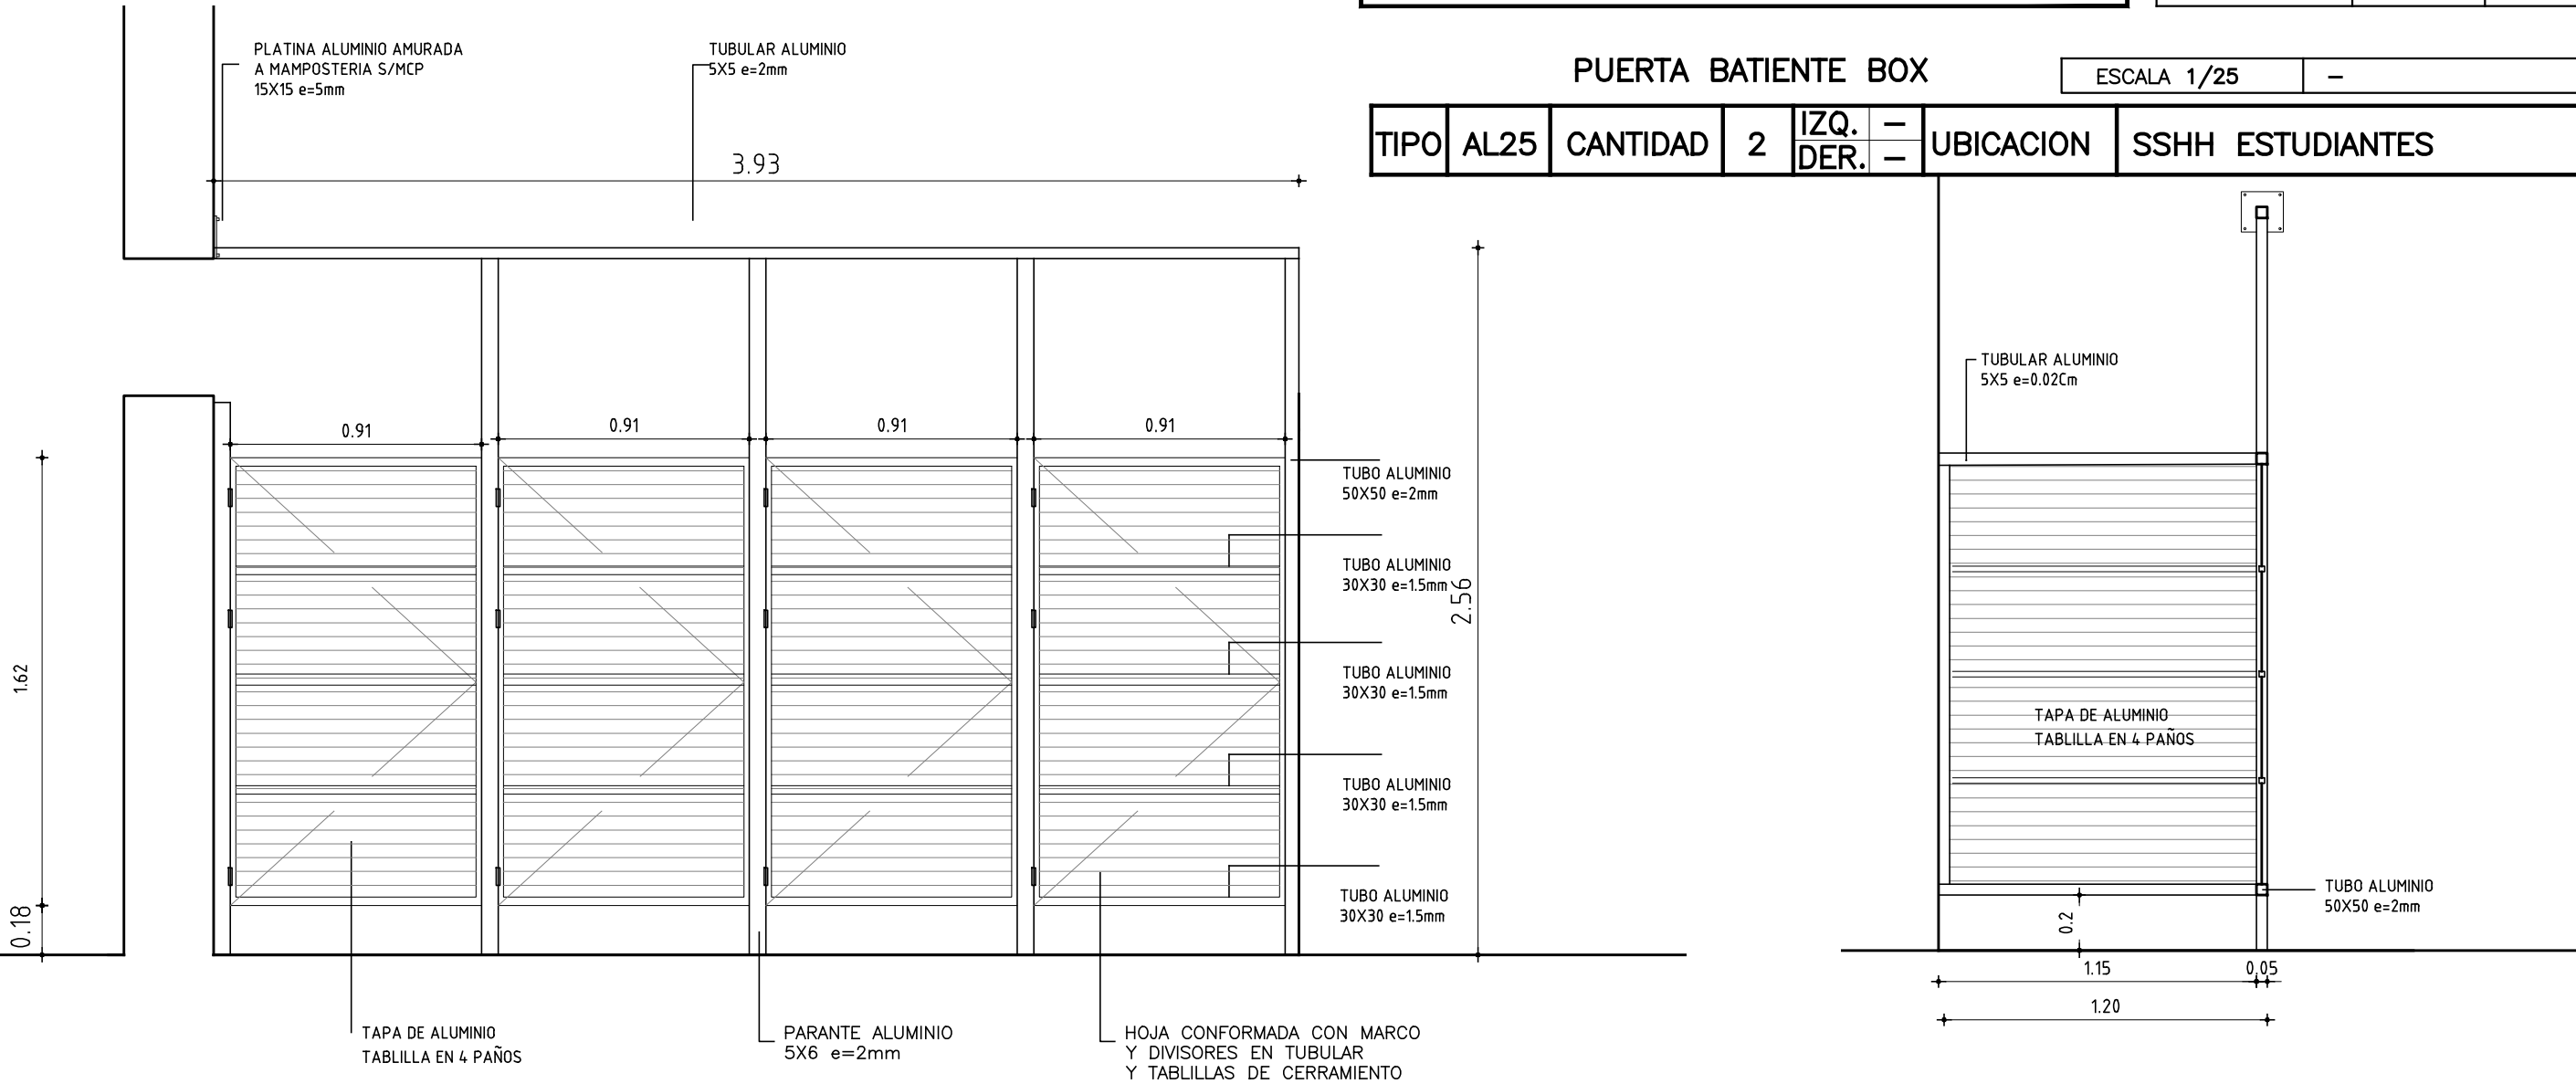

- VERIFICAR MEDIDAS EN OBRA
- SE DEBE COTIZAR TODO ACCESORIO DE LA SERIE, QUE PERMITA EL MAXIMO PERFORMANCE DE LA ABERTURA (FELPILLAS, TOPES,ETC)

MARCO	MAT.		- ALUMINIO ANODIZADO NATURAL S/UNIT VIGENTE		
	PERFILES	HORIZONTALES	S/ DETALLE		
		VERTICALES	S/ DETALLE		
		DIVISOR	-		
	CONTRAVIDRIO		-		
	ANCLAJE		GRAPAS A MAMPOSTERIA CON AMURE DE MORTERO O TIPO SIKA ANCHORFIX S/MCP		
COLOCACION		TUBULARES DE 5X5 EN MARCO PERIMETRAL Y 3X3 EN HOJAS			
HOJA	MATERIAL		ESTRUCTURA BASTIDOR	SEGUN SERIE	
			TABLERO	TABLILLA PANEL OPACO ANODIZADO NATURAL TIPO PN 0318 DE ALUR	
	PAÑOS		-		
TERMINACION		-			
VIDRIOS		TIPO		ESPESOR	
HERRAJES	MOVIMIENTO	CANTIDAD	12	TIPO	BISAGRA RECTA 3 ALAS 105MM
	MANIOBRA		4		- MANIJAS FIJAS RECTAS EXTERIORES
	CIERRE		4		- PASADORES HORIZ TIPO MAUSER INTERIORES A BOX
					-