



AREA DE PROYECTOS  
DIRECCIÓN SECTORIAL DE  
INFRAESTRUCTURA  
CONSEJO DIRECTIVO CENTRAL

OBRA  
LICEO N°8  
DEPARTAMENTO RIVERA

FECHA  
2024

ANEXO

HOJA


L76

PUERTA BATIENTE

ESCALA 1/25

TIPO	AL26	CANTIDAD	1	IZQ. DER.	- -	UBICACION	COCINA
------	------	----------	---	--------------	--------	-----------	--------

1

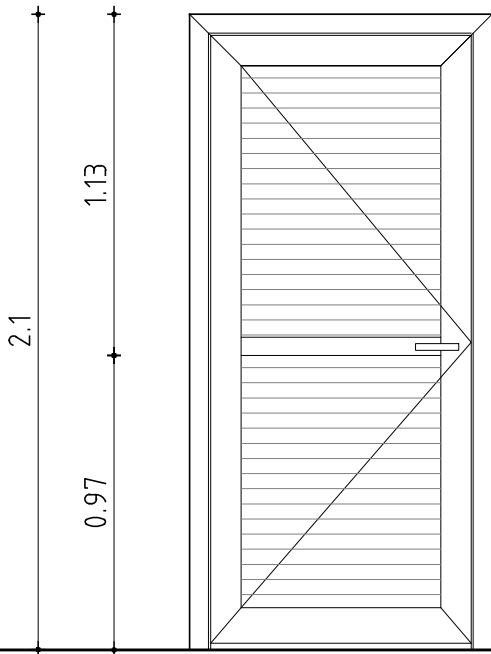

- VERIFICAR MEDIDAS EN OBRA
- SE DEBE COTIZAR TODO ACCESORIO DE LA SERIE, QUE PERMITA EL MAXIMO PERFORMANCE DE LA ABERTURA (FELPILLAS, TOPES,ETC)

MARCO	MAT.	ALUMINIO ANODIZADO NEGRO s/UNIT VIGENTE			
	PERFILES	HORIZONTALES	BATIENTE TIPO PROBBA		
		VERTICALES	BATIENTE TIPO PROBBA		
		DIVISOR	BATIENTE TIPO PROBBA		
	CONTRAVIDRIO		SEGÚN SERIE		
	ANCLAJE		GRAPAS A MAMPOSTERÍA		
	COLOCACION		A FILO INTERIOR		
HOJA	MATERIAL		ESTRUCTURA BASTIDOR		SEGUN SERIE PROBBA
			TABLERO		
	PAÑOS	-			
TERMINACION		TABLILLA ALUMINIO ANODIZADO NEGRO s/UNIT VIGENTE			
VIDRIOS		TIPO			ESPESOR
HERRAJES	MOVIMIENTO	CANTIDAD	4	TIPO	BISAGRAS TIPO SERIE PROBBA
	MANIOBRA		1		-
	CIERRE		1		JUEGO MANIJA TIPO "AGX 6604"
					-
			1		CERRADURA DE SEGURIDAD
					-