



MUEBLE FIJO PARA LOCALES DE PLANTA BAJA






VISTA EXTERIOR - Esc. 1/25

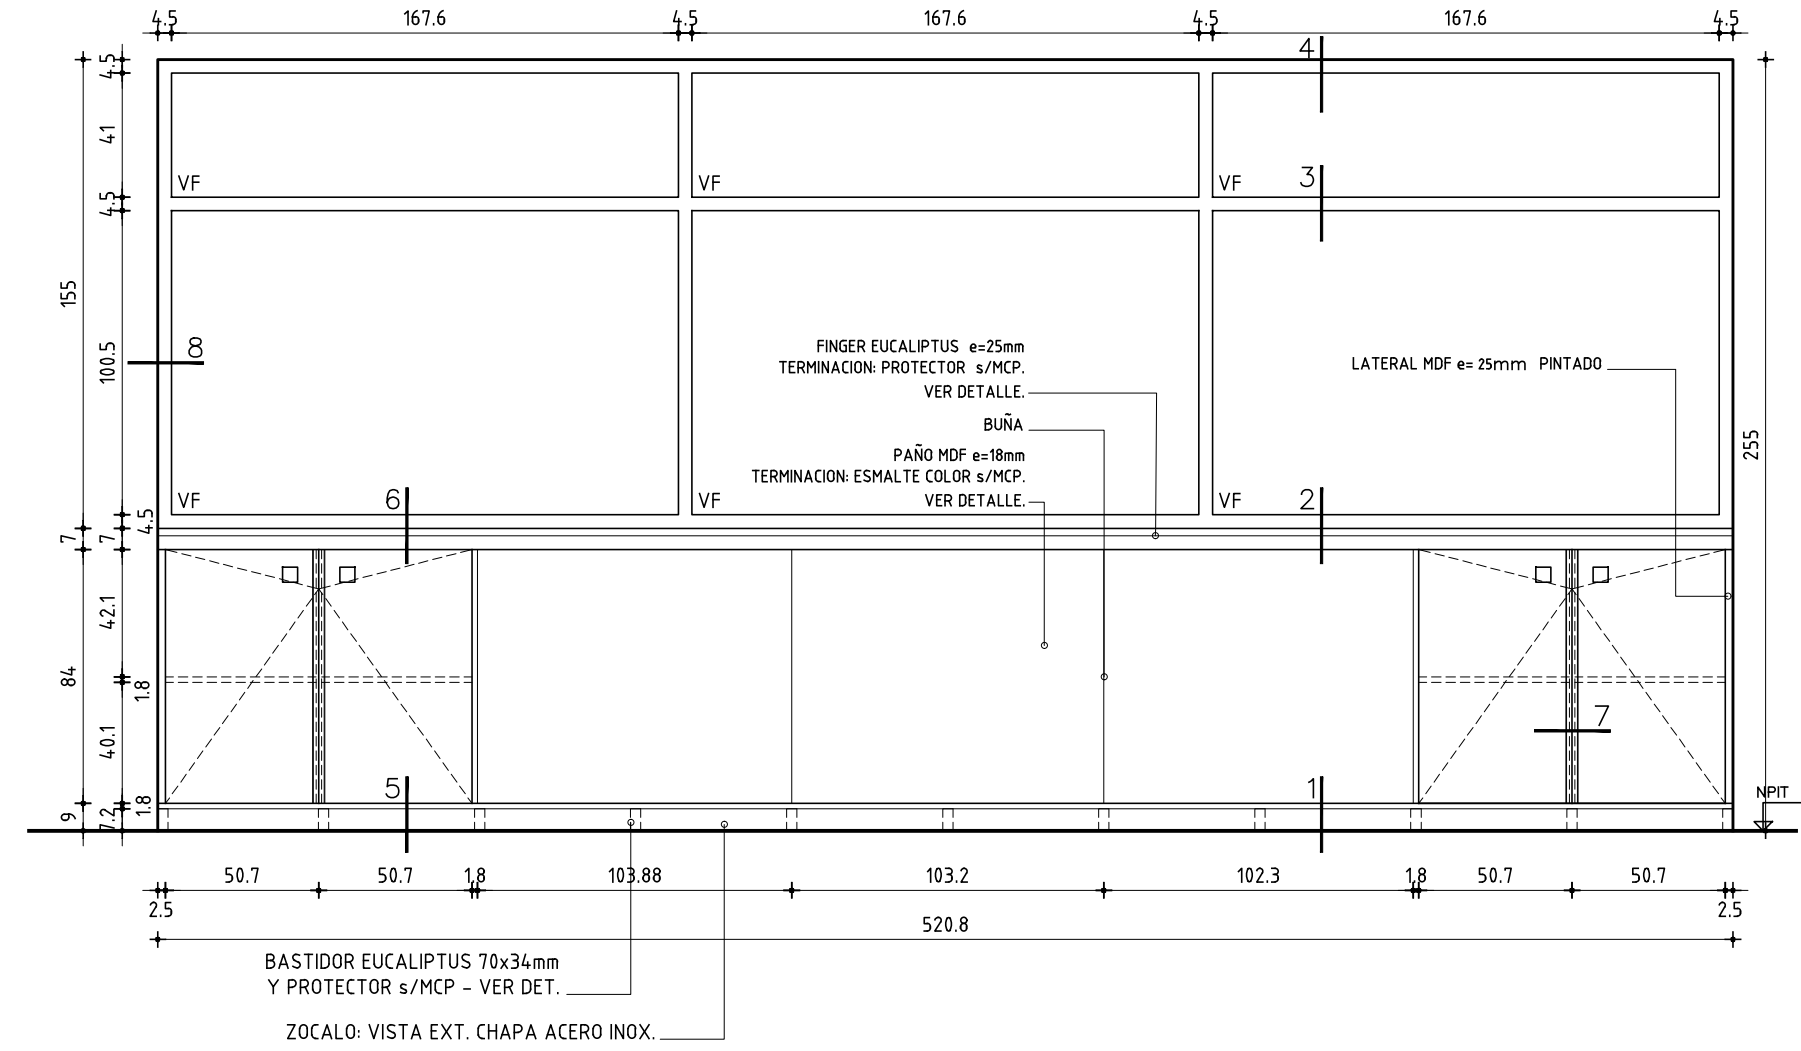


VISTA INTERIOR - Esc. 1/25

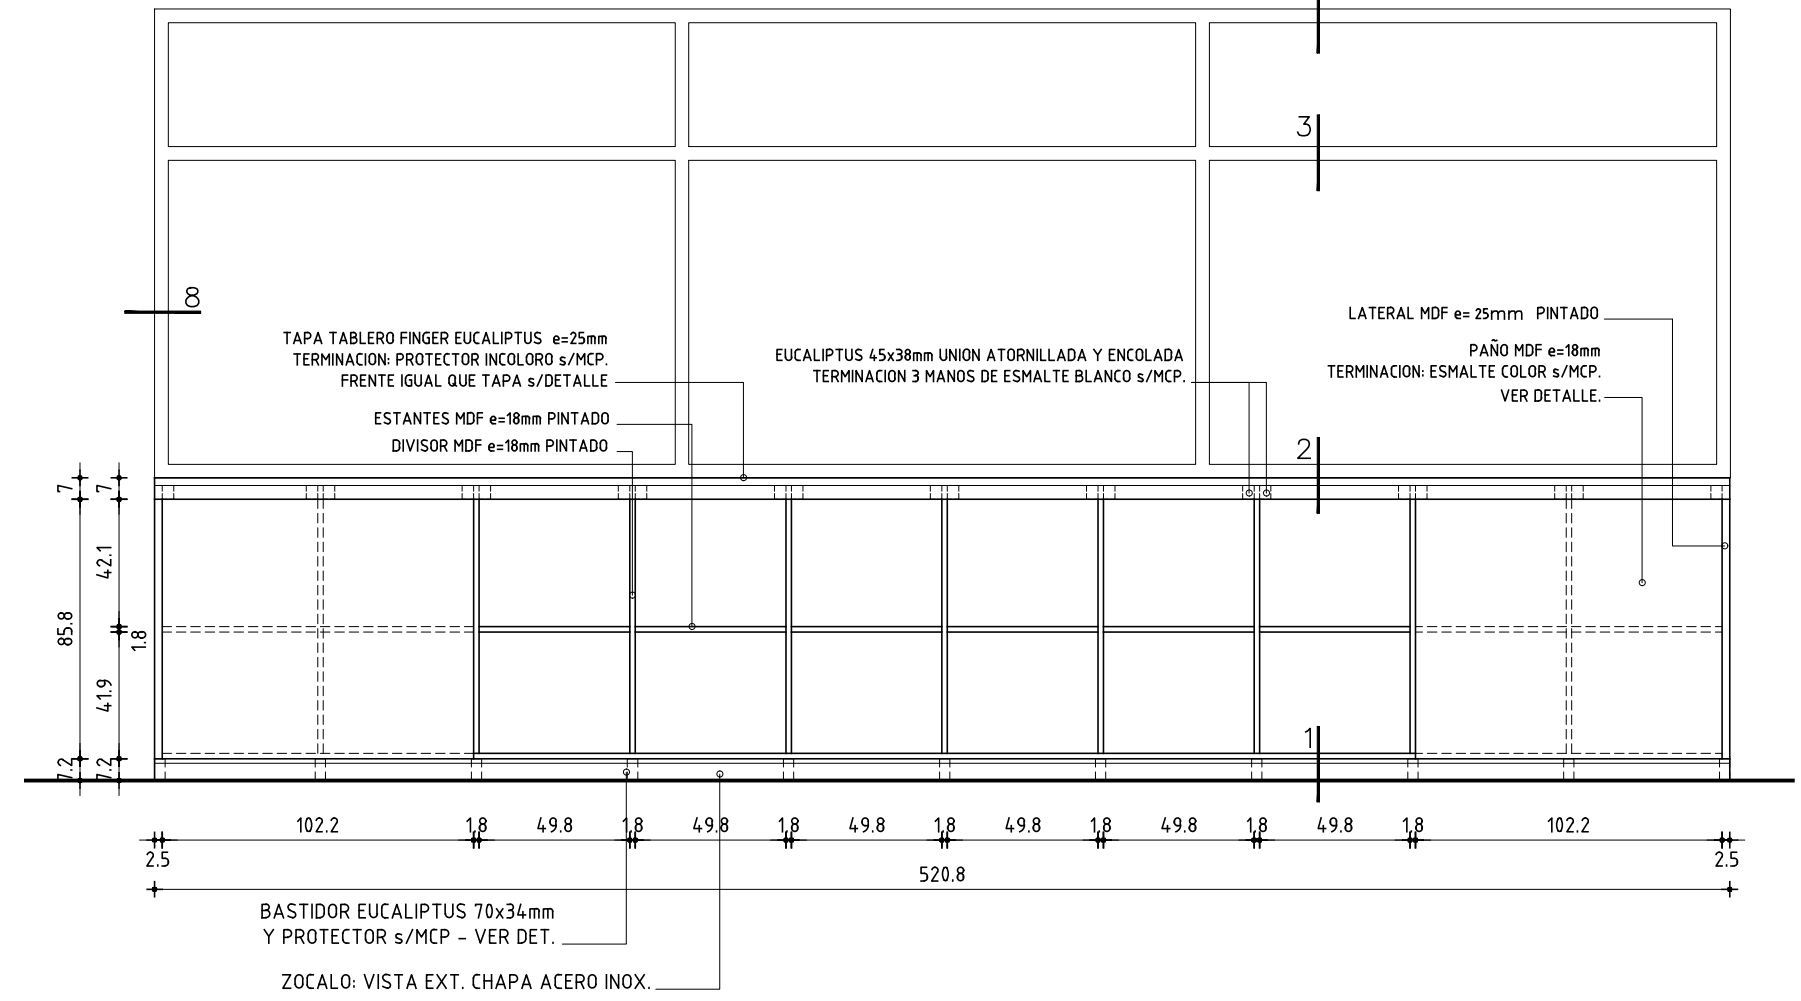

PLANTA - Esc. 1/25

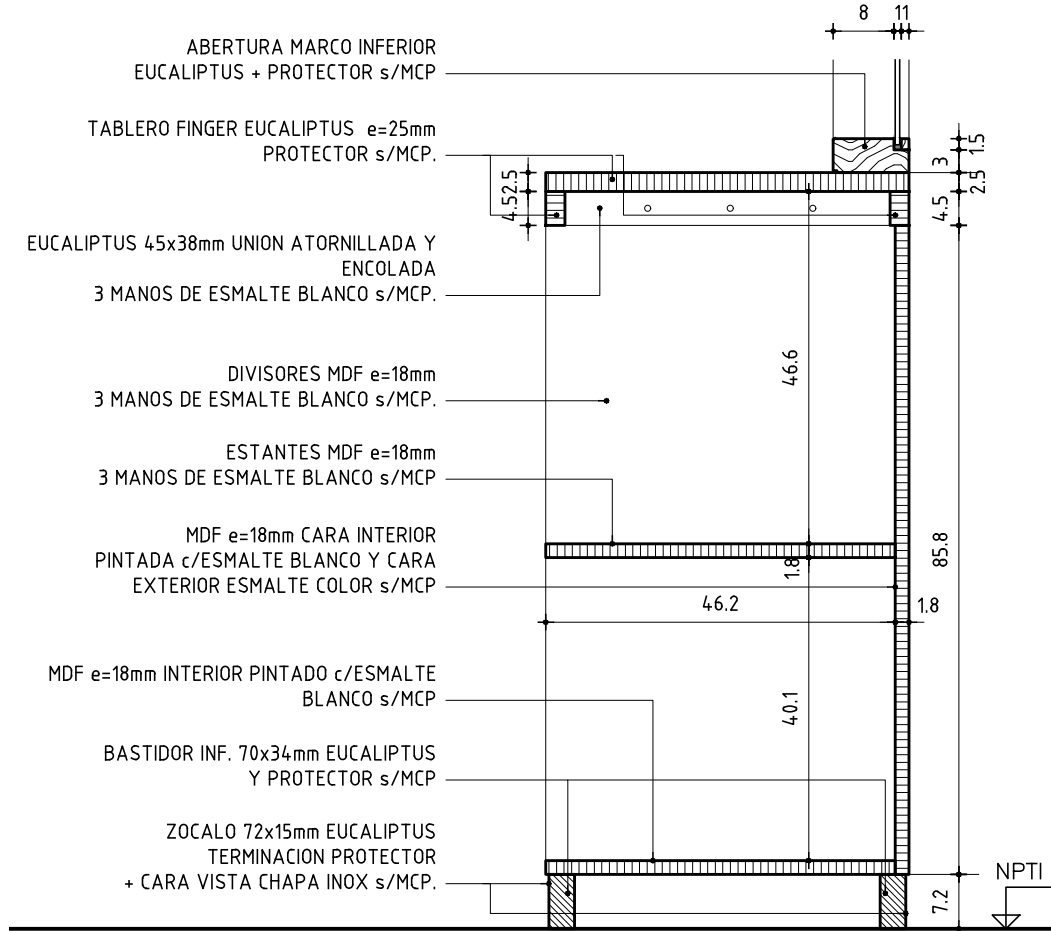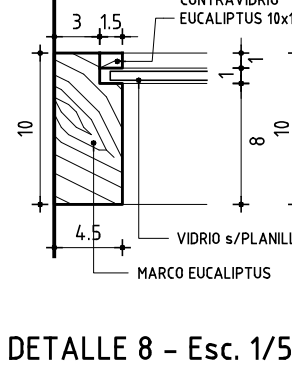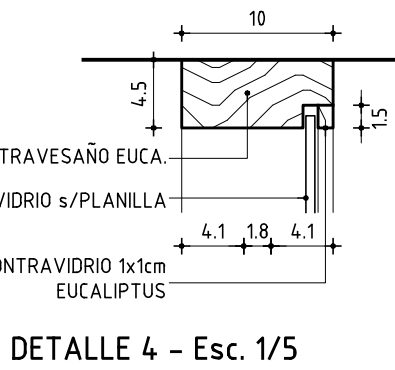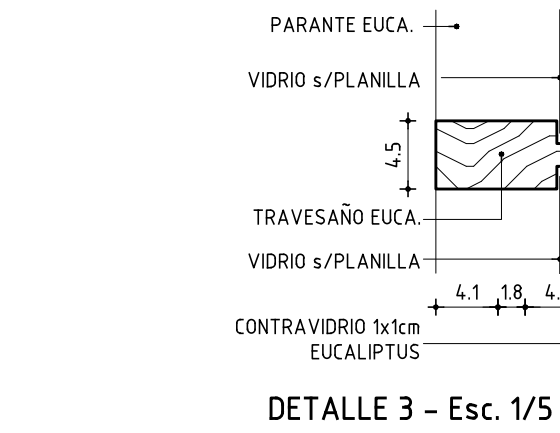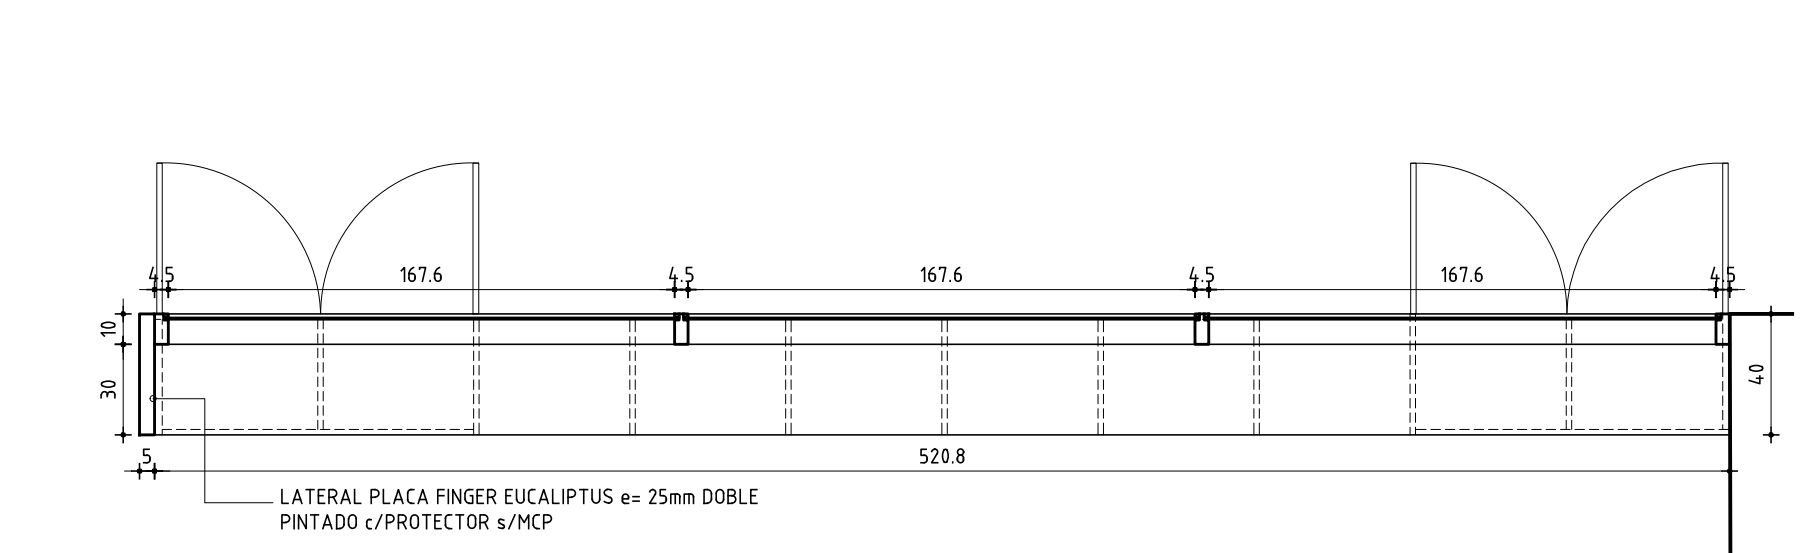


DETALLE 1-2 - Esc. 1/10

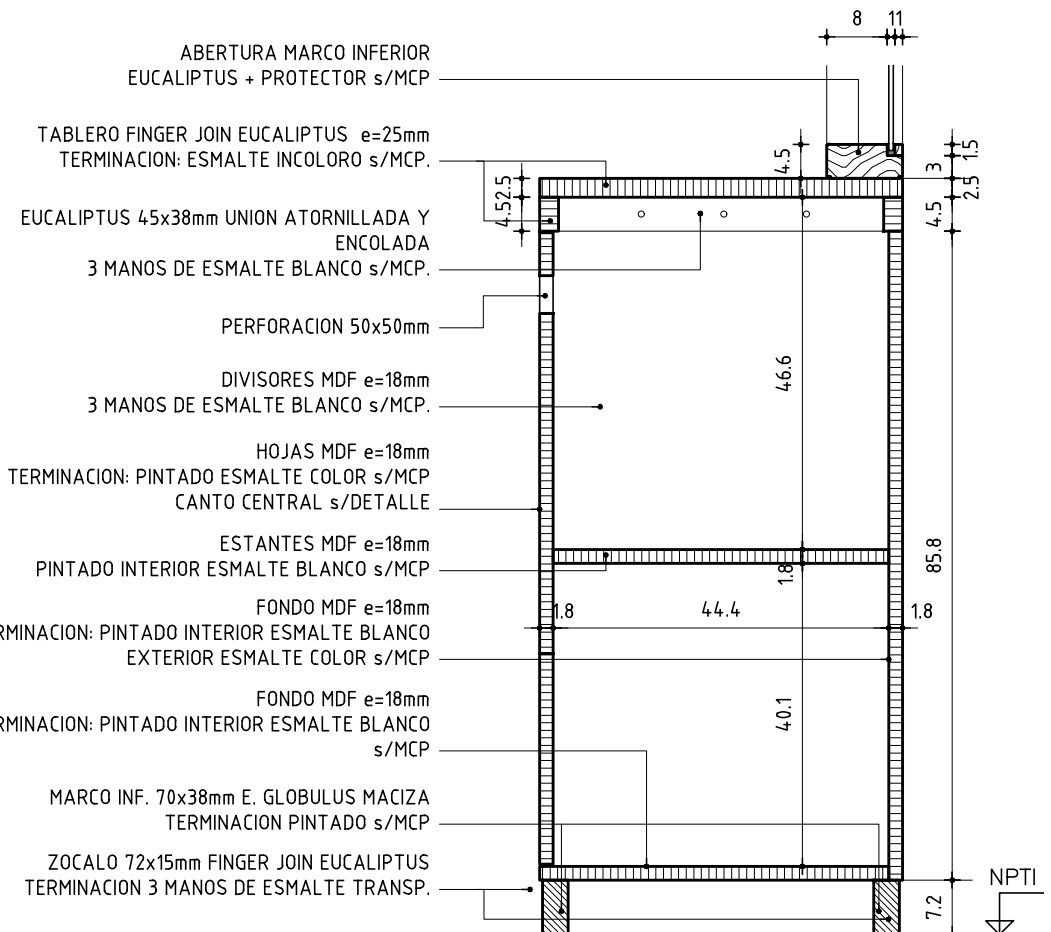


DETALLE 5-6 - Esc. 1/10

MUEBLE FIJO PARA LOCALES DE PLANTA ALTA


VISTA EXTERIOR - Esc. 1/25

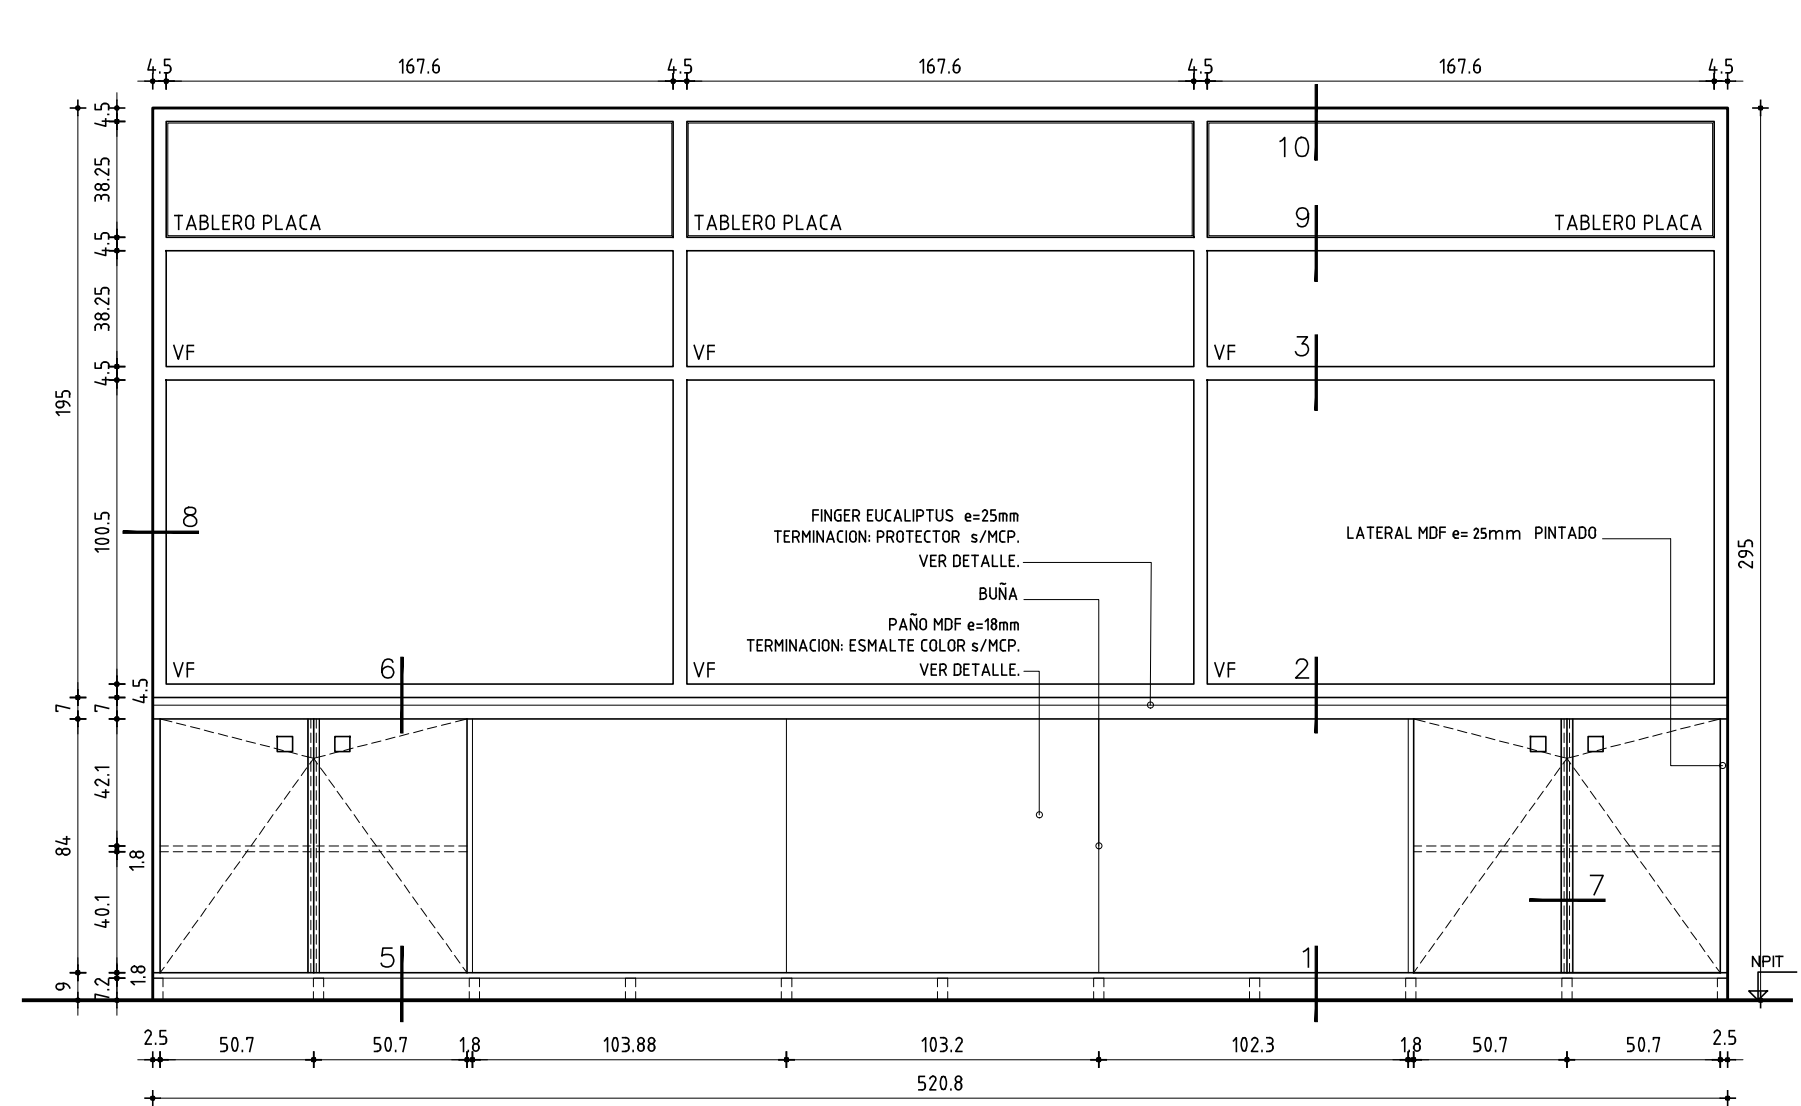


VISTA INTERIOR - Esc. 1/25

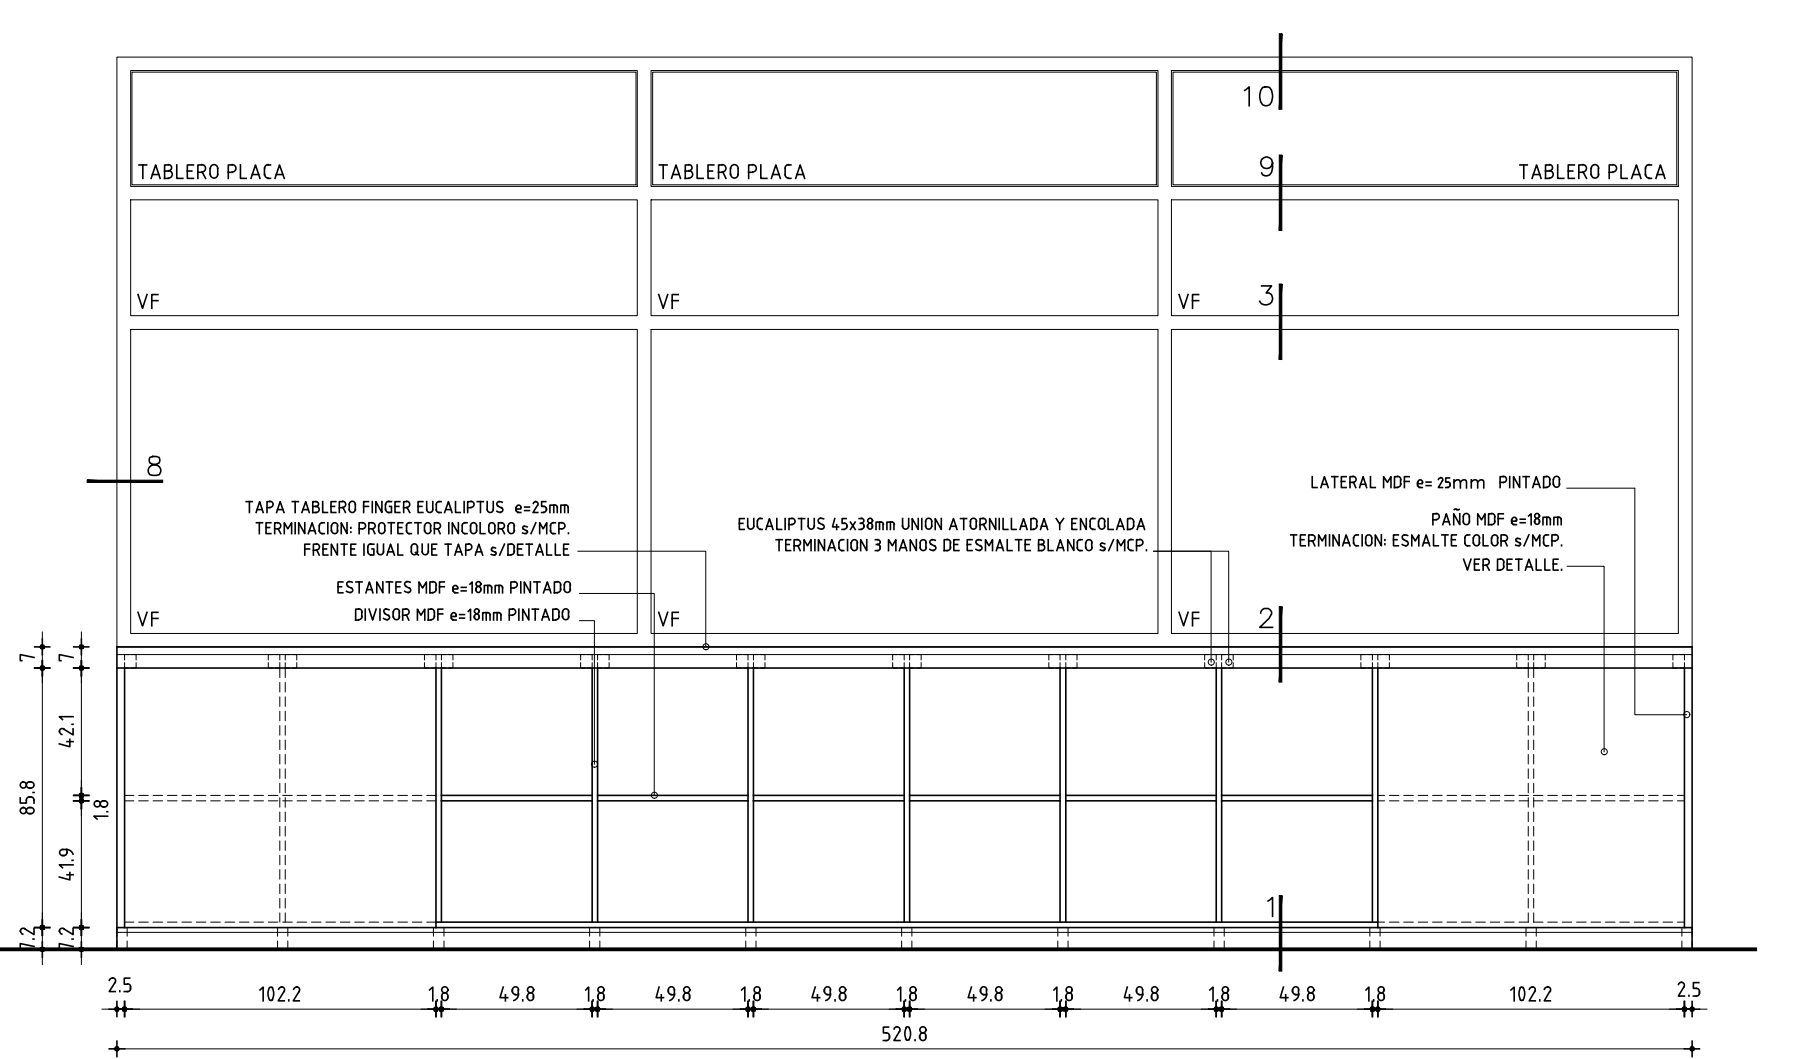


PLANTA - Esc. 1/25

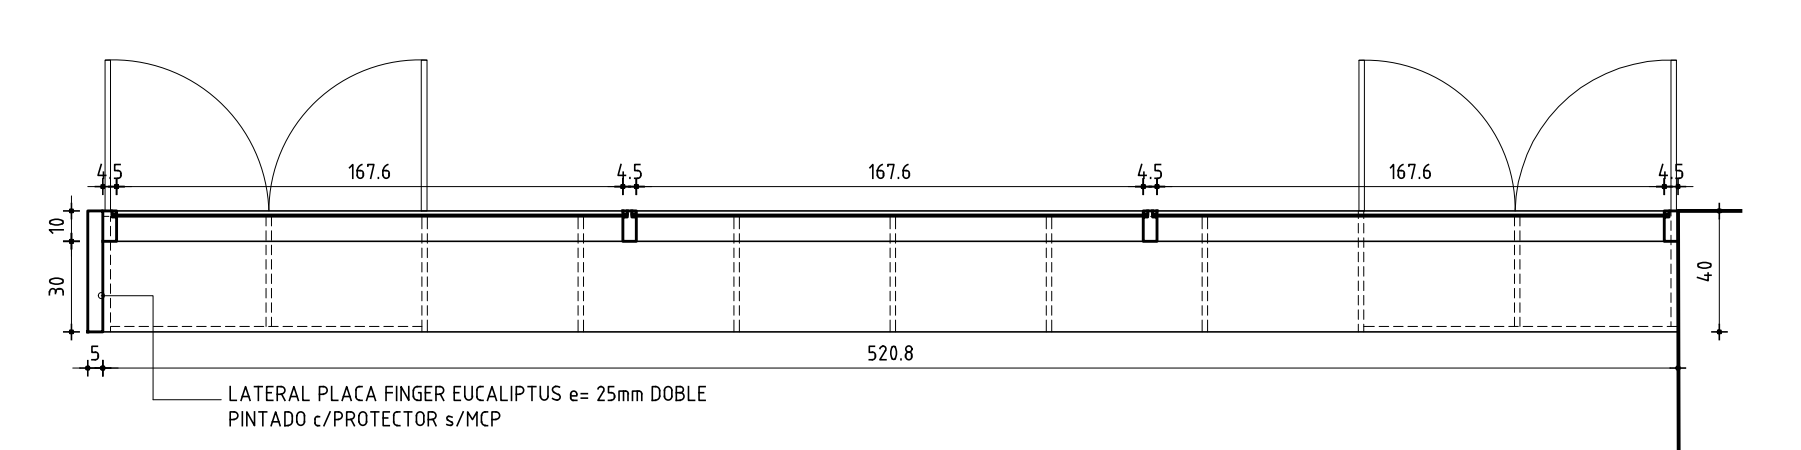


DETALLE 10 - Esc. 1/5

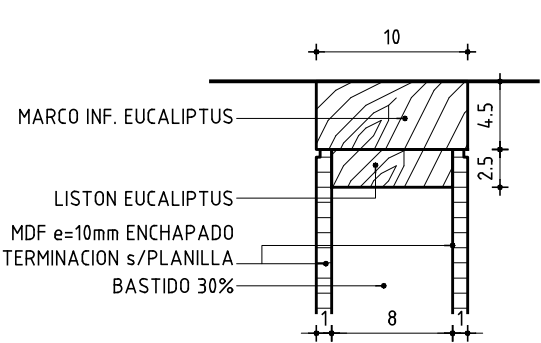

DETALLE 9 - Esc. 1/5

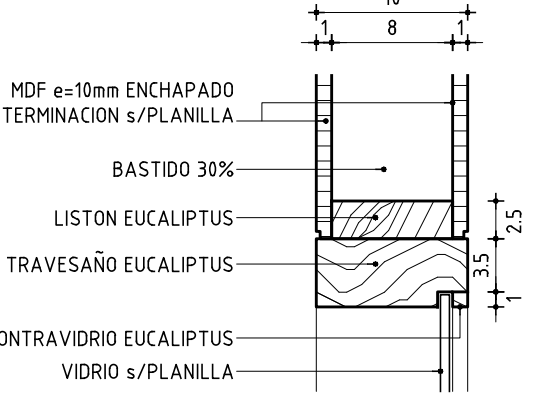

TIPO		UBICACION		CANTIDAD:	
C13		L13/28 - AULA INF./AULA MOVIMIENTO		IZQ. -	DER. -
		MUEBLE FIJO		ESCALA	VARIAS
PLANILLA DE CARPINTERIA					
ESTRUCTURA	TIPO	-			
	MATERIAL	S/DETALLE	SECCION	S/DETALLE	
	CONTRAMARCO				
	CONTRAVIDRIO				
	ANCLAJE	GRAPAS y/o TORNILLOS c/TACOS TIPO FISHER			
	COLOCACION	AMURADO PISO y MUROS LATERALES			
	TERMINACION	2 MANOS DE FONDO - 3 MANOS DE ESMALTE COLOR - MADERA VISTA - 3 MANOS DE PROTECTOR INCOLORO s/MCP			
HOJA	PLACA MDF ESTANDAR e=18mm				
	1 CANTO EUCALIPTUS s/DETALLE Y PROTECTOR INCOLORO s/MCP				
	TERMINACION: 2 DE FONDO + 3 MANOS ESMALTE COLOR s/MCP.				
TERMINACION: 2 DE FONDO + 3 MANOS ESMALTE COLOR BLANCO					
ESTANTE	TIPO	PLACA MDF ESTANDAR			
	ESPESOR	18mm VER DETALLES			
	COLOCACION	ATORNILLADO			
HERRAJES	8 BISAGRAS AUTORETEN TIPO HAFELE IGUAL O SUPERIOR				
	2/4 CERRADURAS DE TAMBOR Y PASADORES DE SOBRE-PONER INFERIOR Y SUPERIOR.				
OBSERVACIONES	TERMINACIONES:				
	1. TODAS LAS CARAS EN MDF LLEVARAN 2 MANOS DE FONDO + 3 MANOS DE ESMALTE COLOR BLANCO CUANDO ES INTERIOR DE MUEBLE O COLOR s/MCP SI ES PUERTA O VISTA EXTERIOR. 2. TODAS LAS PLACAS FINGER O MADERA MACIZA VISTA, VAN 3 MANOS DE PROTECTOR INCOLORO s/MCP..				
	VIDRIOS FIJOS: COMUN INCOLORO e=6mm				

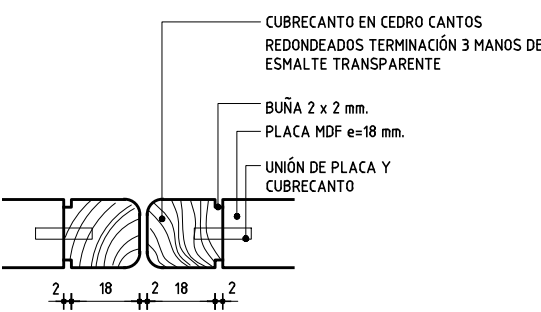

DETALLE 7 - Esc. 1/2