UNIT A4 - 210x297

ANEP

AREA DE PROYECTOS
DIRECCIÓN SECTORIAL DE INFRAESTRUCTURA
CONSEJO DIRECTIVO CENTRAL

OBRA
LICEO N°8
DEPARTAMENTO **RIVERA**

FECHA	ANEXO	HOJA
2024		L90

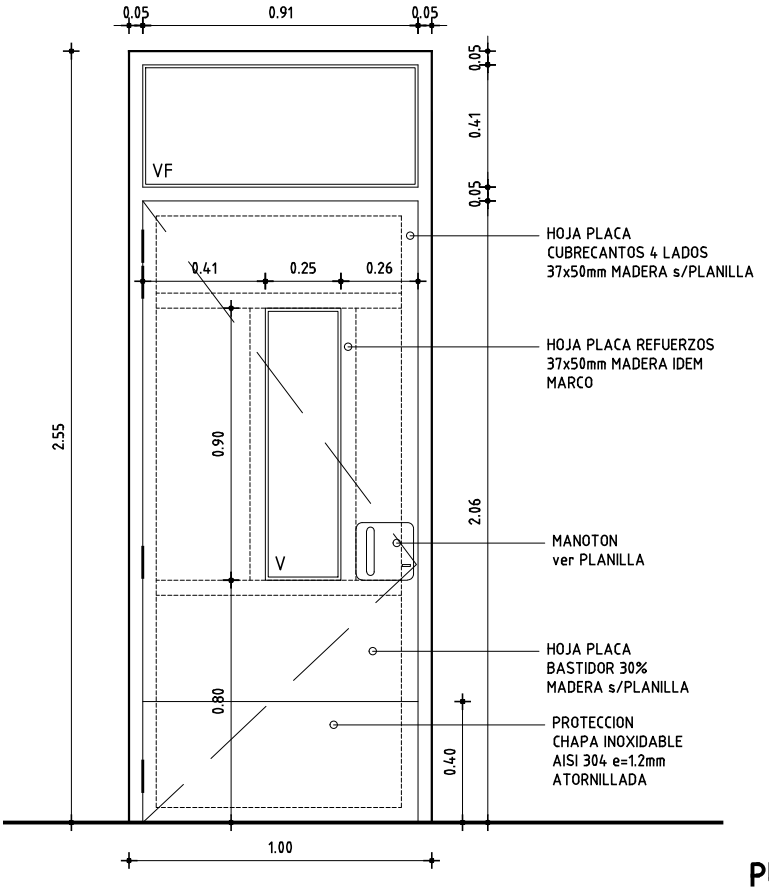

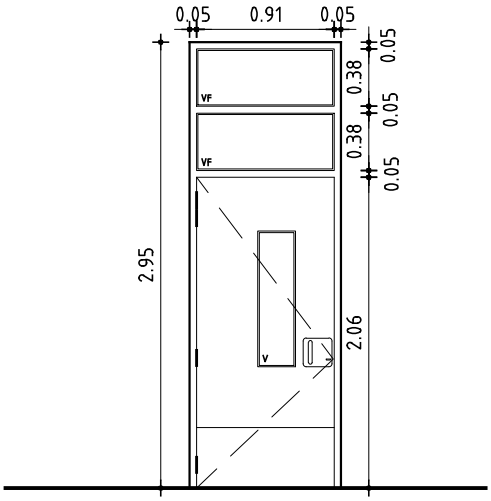

VARIANTE EN PLANTA ALTA

NOTA

- TODAS LAS MEDIDAS SE VERIFICARAN EN OBRA.
- LOS MARCOS SE AMURARAN SIN SU CORRRESPONDIENTES HOJAS, Y DEBERAN ENTREGARSE PROTEGIDOS CONTRA EVENTUALES MANCHAS PRODUCIDAS POR MORTERO DE CAL O CEMENTO.
- TODAS LAS ABERTURAS SE DIBUJAN VISTAS DESDE EL EXTERIOR.

PUERTA BATIENTE c/VIDRIO FIJO

ESCALA 1/25	-

TIPO	C14	CANTIDAD	9	IZQ. - / DER. -	UBICACION	LOC.: 13 a 16/26 a 29/31 – AULAS

MARCO GUIA	SI / NO	MAT.	SECC.	TERM.

MARCO	TIPO	COMUN	MAT. EUCALIPTUS CLEAR	SECCION 2" x4"
	TAPAJUNTA		MAT. EUCALIPTUS CLEAR	SECCION 1/2" x 2"
	ANCLAJE	GRAPAS s/DETALLE	COLOCACION INTERIOR	TERM. 3 MANOS PROTECTOR s/MCP

HOJA	PUERTA	PLACA	ESPESOR 45mm	ESTRUCTURA BASTIDOR ALAMO 33% (1/3)
			REVESTIMIENTO ENCHAPADO CEDRO 4mm	TERM. 3 MANOS PROTECTOR s/MCP
			CUBRECANTO 4 CANTOS 37x50mm IDEM MARCO + REFUERZOS EN ABERTURA DE HOJA 37x50mm s/ESQUEMA	
		TABLERO	ESTRUCTURA	MAT. SECCION
			PAÑOS	MAT. TERM.
		MACIZA	MATERIAL	SECCION
				SECCION
	VENTANA		ESTRUCTURA	MAT. EUCALIPTUS CLEAR SECCION 2" x 4"
			TRAVESAÑOS	MAT. EUCALIPTUS CLEAR SECCION 4" x 2"
			CONTACTO	
			CONTRAVIDRIO EUCALIPTUS CLEAR	SECCION 10 x 10 mm
			TERMINACION IDEM MARCO	
VIDRIO	TIPO COMUN			SECCION 4mm

HERRAJES		CANTIDAD	TIPO
	MOVIMIENTO	4	BISAGRAS 102mm A. INOX. MATE TIPO HAFELE STAR TEC COD. 926.331.203
	MANIOBRA	1	MANOTÓN SEGÚN PLANILLA
	CIERRE	1 y 1	RETEN RODILLO GIRATORIO Y CERROJO DE SEGURIDAD DOBLE PALETA D/EMBUTIR