


VISTA EXTERIOR - Esc. 1/25

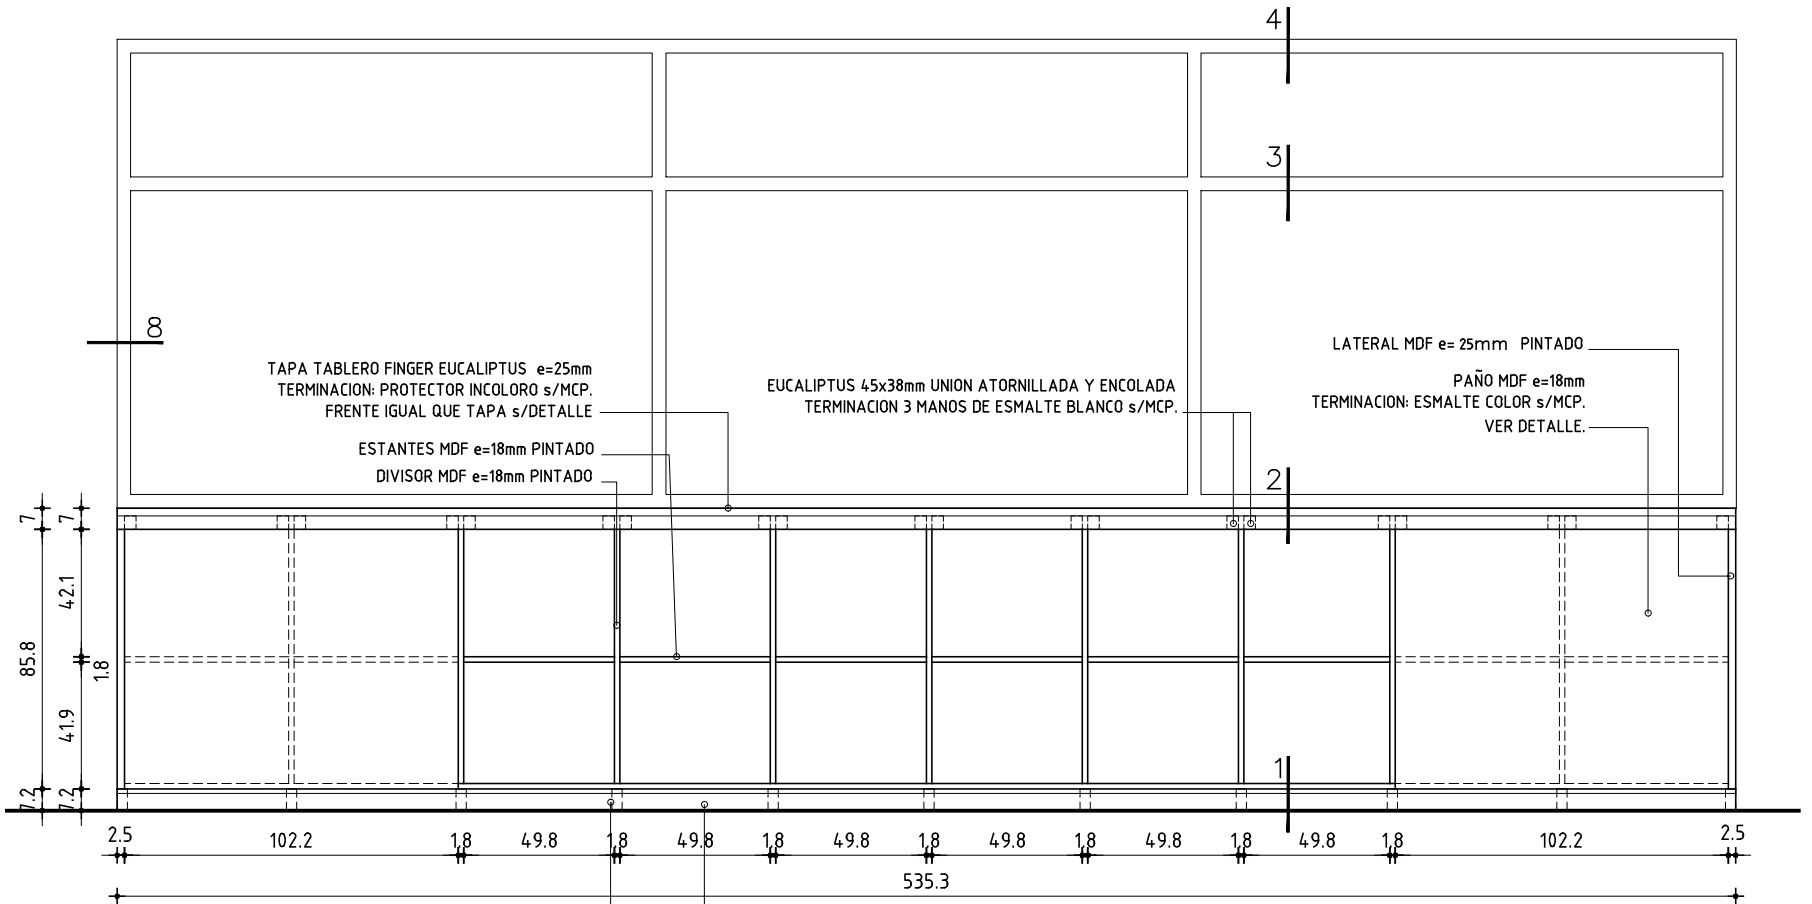

VISTA INTERIOR - Esc. 1/25

TIPO C15	UBICACION L14/16/27/29 AULAS		CANTIDAD: 4	
	MOVIMIENTO MUEBLE FIJO		IZQ. -	DER. -
			ESCALA VARIAS	

PLANILLA DE CARPINTERIA

ESTRUCTURA	TIPO	-		
	MATERIAL	S/DETALLE	SECCION	S/DETALLE
	CONTRAMARCO			
	CONTRAVIDRIO			
	ANCLAJE	GRAPAS y/o TORNILLOS c/TACOS TIPO FISHER		
	COLOCACION TERMINACION	AMURADO PISO y MUROS LATERALES 2 MANOS DE FONDO + 3 MANOS DE ESMALTE COLOR - MADERA VISTA 3 MANOS DE PROTECTOR INCOLORO s/MCP		

HOJA	PLACA MDF ESTANDAR e=18mm		
	1 CANTO EUCALIPTUS s/DETALLE Y PROTECTOR INCOLORO s/MCP		
	TERMINACION: 2 DE FONDO + 3 MANOS ESMALTE COLOR s/MCP.		

ESTANTE	TERMINACION: 2 DE FONDO + 3 MANOS ESMALTE COLOR BLANCO	
	TIPO	PLACA MDF ESTANDAR
	ESPESOR	18mm VER DETALLES
	COLOCACION	ATORNILLADO

HERRAJES	8 BISAGRAS AUTORETEN TIPO HAFELE IGUAL O SUPERIOR 2/4 CERRADURAS DE TAMBOR Y PASADORES DE SOBRE-PONER INFERIOR Y SUPERIOR.
OBSERVACIONES	TERMINACIONES: 1. TODAS LAS CARAS EN MDF LLEVARAN 2 MANOS DE FONDO + 3 MANOS DE ESMALTE COLOR BLANCO CUANDO ES INTERIOR DE MUEBLE O COLOR s/MCP SI ES PUERTA O VISTA EXTERIOR. 2. TODAS LAS PLACAS FINGER O MADERA MACIZA VISTA, VAN 3 MANOS DE PROTECTOR INCOLORO s/MCP 3. CONECTOR CON C14 PLACA FINGER EUCALIPTUS e=25mm DOBLE PINTADO c/PROTECTOR INCOLORO s/MCP. VIDRIOS FIJOS: COMUN INCOLORO e=6mm DETALLES EN PLANILLA C13

NOTA: VER ANEXO - LAMINA N°XX

OBRA LICEO N°8		
DEPARTAMENTO		RIVERA
FECHA	ANEXO	HOJA
2024		L91