


VISTA INTERIOR
Esc. 1/25

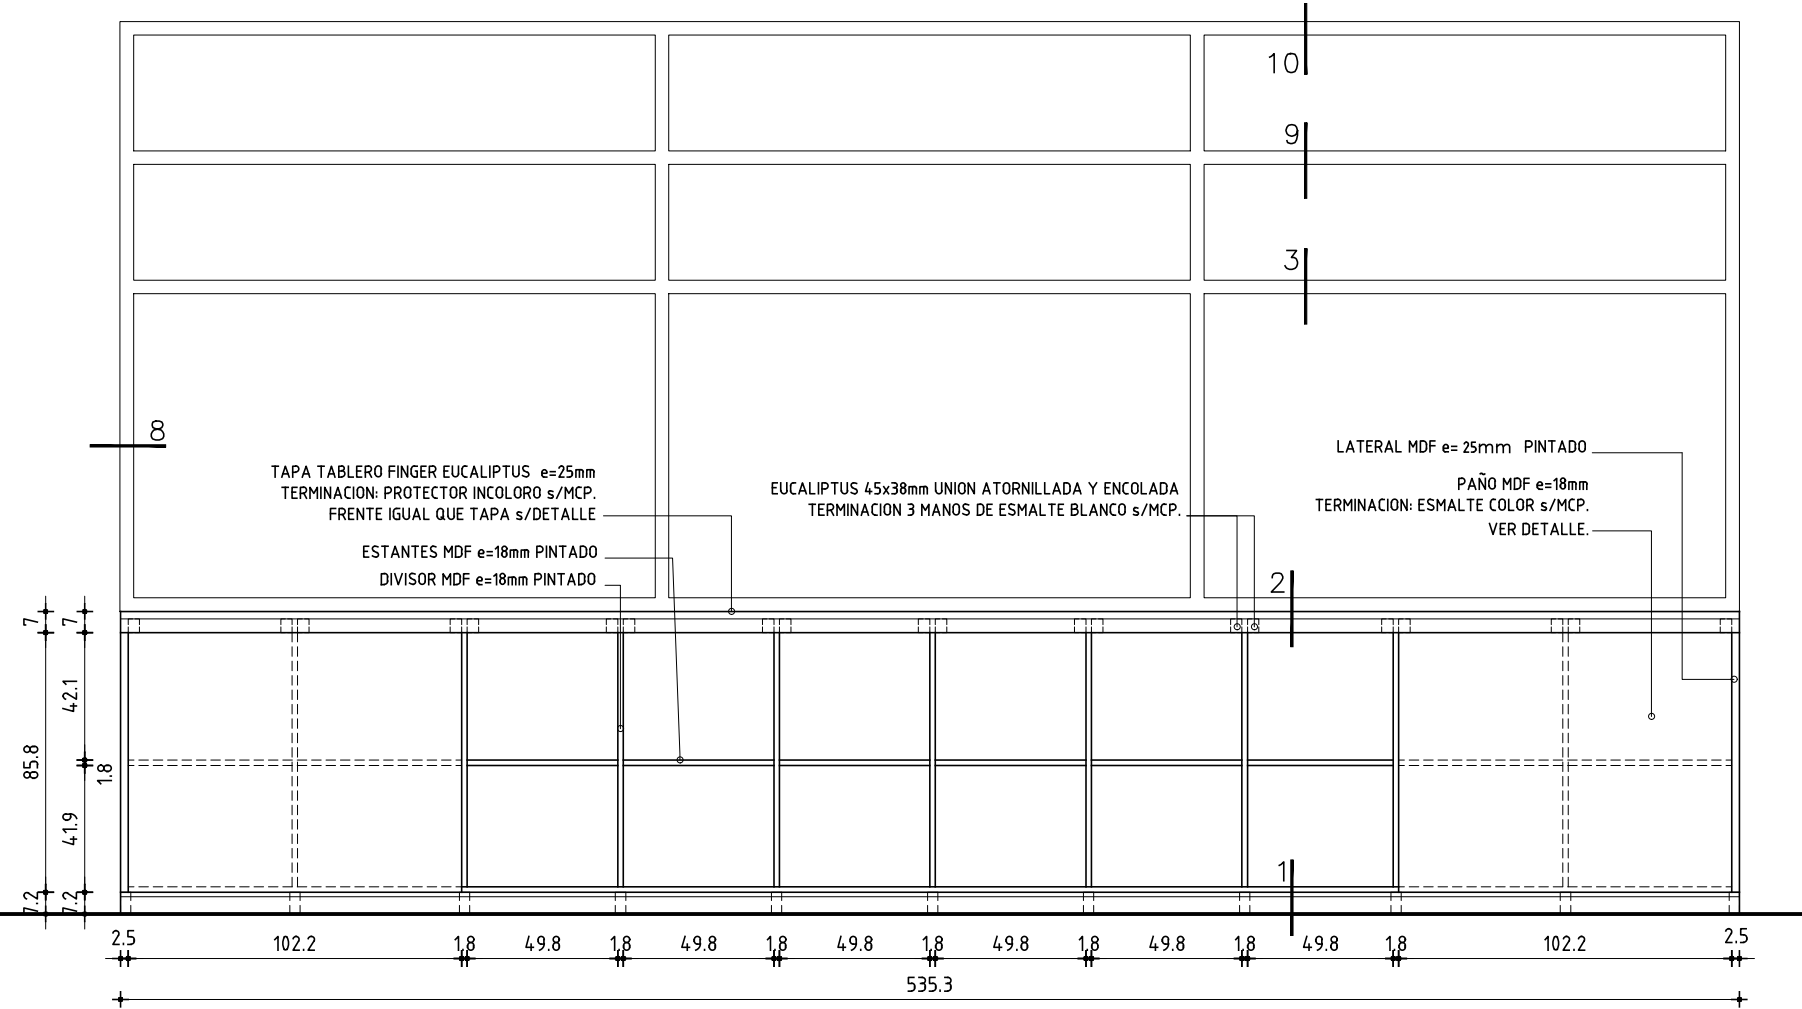

TIPO C15	UBICACION L14/16/27/29 AULAS		CANTIDAD: 4	
	MOVIMIENTO MUEBLE FIJO		IZQ. -	DER. -
			ESCALA VARIAS	

PLANILLA DE CARPINTERIA

ESTRUCTURA	TIPO	-		
	MATERIAL	S/DETALLE	SECCION	S/DETALLE
	CONTRAMARCO			
	CONTRAVIDRIO			
	ANCLAJE	GRAPAS y/o TORNILLOS c/TACOS TIPO FISHER		
	COLOCACION	AMURADO PISO y MUROS LATERALES		
	TERMINACION	2 MANOS DE FONDO + 3 MANOS DE ESMALTE COLOR - MADERA VISTA 3 MANOS DE PROTECTOR INCOLORO s/MCP		

HOJA	PLACA MDF ESTANDAR e=18mm			
	1 CANTO EUCALIPTUS s/DETALLE Y PROTECTOR INCOLORO s/MCP			
	TERMINACION: 2 DE FONDO + 3 MANOS ESMALTE COLOR s/MCP.			

ESTANTE	TERMINACION: 2 DE FONDO + 3 MANOS ESMALTE COLOR BLANCO			
	TIPO	PLACA MDF ESTANDAR		
	ESPESOR	18mm VER DETALLES		
	COLOCACION	ATORNILLADO		

HERRAJES	8 BISAGRAS AUTORETEN TIPO HAFELE IGUAL O SUPERIOR 2/4 CERRADURAS DE TAMBOR Y PASADORES DE SOBRE-PONER INFERIOR Y SUPERIOR.			
OBSERVACIONES	TERMINACIONES:			
	1. TODAS LAS CARAS EN MDF LLEVARAN 2 MANOS DE FONDO + 3 MANOS DE ESMALTE COLOR BLANCO CUANDO ES INTERIOR DE MUEBLE O COLOR s/MCP SI ES PUERTA O VISTA EXTERIOR.			
	2. TODAS LAS PLACAS FINGER O MADERA MACIZA VISTA, VAN 3 MANOS DE PROTECTOR INCOLORO s/MCP			
	3. CONECTOR CON C14 PLACA FINGER EUCALIPTUS e=25mm DOBLE PINTADO c/PROTECTOR INCOLORO s/MCP.			
	VIDRIOS FIJOS: COMUN INCOLORO e=6mm			
	DETALLES EN PLANILLA C13 Y PLANILLA C22			

OBRA LICEO N°8			
DEPARTAMENTO		RIVERA	
FECHA	2024	ANEXO	HOJA L92



AREA DE PROYECTOS
DIRECCIÓN SECTORIAL DE
INFRAESTRUCTURA
CONSEJO DIRECTIVO CENTRAL