


CORTE Esc. 1/10

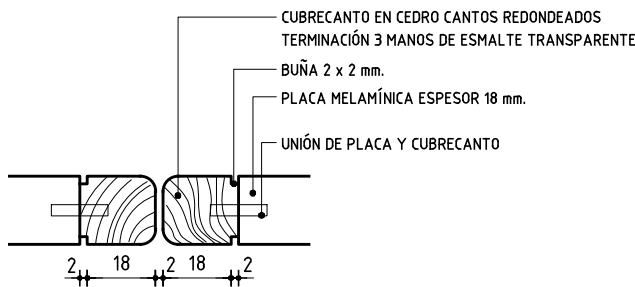


DETALLE 2-2 Esc. 1/2

- NOTA
- TODAS LAS MEDIDAS SE VERIFICARAN EN OBRA.
 - LOS MARCOS SE ENTREGARAN SIN SU CORRESPONDIENTES HOJAS, Y DEBERAN ENTREGARSE PROTEGIDOS CONTRA EVENTUALES MANCHAS PRODUCIDAS POR MORTERO DE CAL O CEMENTO.
 - TODAS LAS VISTAS SE DIBUJAN DESDE EL EXTERIOR.

TODAS LAS MEDIDAS SE RECTIFICARÁN EN OBRA

ESCALA 1/20 - 1/10 - 1/2 DETALLES LAMINA

TIPO	C17	CANTIDAD	2	UBICACION	LOCAL: 15 - AYUDANTE PREPARADOR
------	-----	----------	---	-----------	---------------------------------

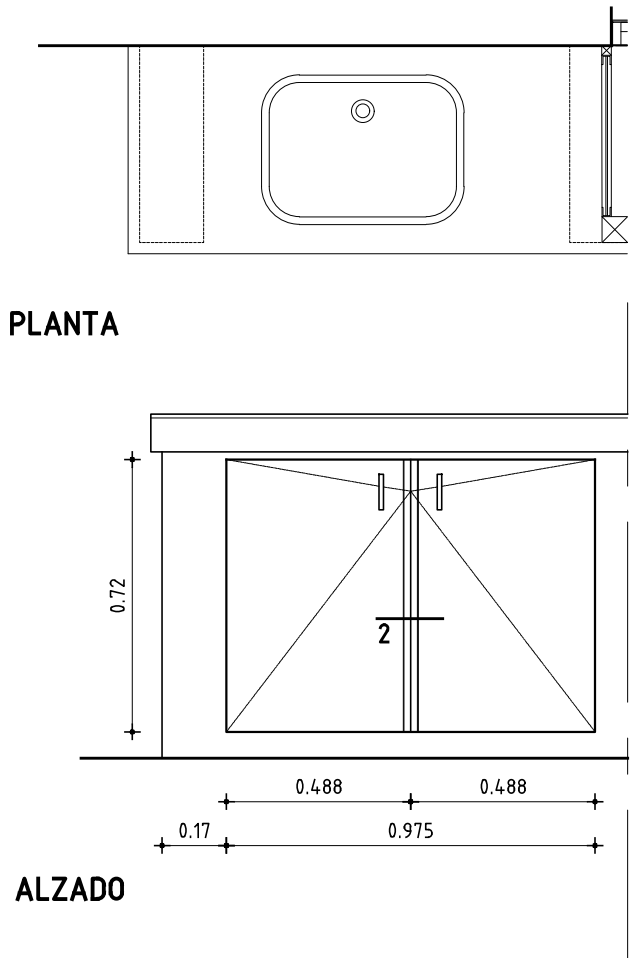

MUEBLE BAJO MESADA - NUEVO

ESCALA 1:20

MARCO	TIPO	COMUN	MAT.	EUCALIPTUS CLEAR	SECCION	1 1/2" X 2" / 1 1/4 X 3"
	TAPAJUNTA		MAT.	EUCALIPTUS CLEAR	SECCION	
	ANCLAJE	AMURADO	COLOCACION	GRAPAS	TERM.	3 MANOS PROTECTOR s/MCP.

HOJAS	PLACA	ESTRUCTURA	MAT.	PLACA MELAMINICA	SECCION	18 mm.
		REVESTIMIENTO	MAT.	LAMINADO PLASTICO DECORATIVO COLOR ARENA	ESP.	0.6 mm.
	TABLERO	ESTRUCTURA	MAT.		SECCION	
		PAÑOS	MAT.		ESP.	
MACIZA						

TERMINACION CUBRECANTO 3 LADOS C/LAMINADO PLÁSTICO IGUAL A HOJA Y UNO EN EUCALIPTUS CLEAR 20X18 mm. s/DETALLE A						
VIDRIOS	TIPO				ESP.	

ESTANTES		MAT. Y TERM.		PLACA MELAMINICA		ESPESOR		18 mm./TERMINACION LAMINADO PLÁSTICO BLANCO		
CAJONES		TIPO								
		MAT. Y TERM.								
BARROTE		MAT.					SECCION			
DIVISIONES	EST.	MAT.					SECCION			
	PLACA	MAT.					SECCION			
			PLACA MELAMINICA		18 mm./TERMINACION LAMINADO PLÁSTICO BLANCO					
	ANCLAJE									
	TERM.									
HERRAJES	MOVIMIENTO		CANTIDAD	4	TIPO	BISAGRA AUTORETEN TIPO HAFELE IGUAL O SUPERIOR				
	MANIOBRA			2		TIRADOR INOX				
	CIERRE									