




AREA DE PROYECTOS
DIRECCIÓN SECTORIAL DE
INFRAESTRUCTURA
CONSEJO DIRECTIVO CENTRAL

OBRA
LICEO N°8
DEPARTAMENTO RIVERA

FECHA 2024	ANEXO	HOJA L105
---------------	-------	--------------

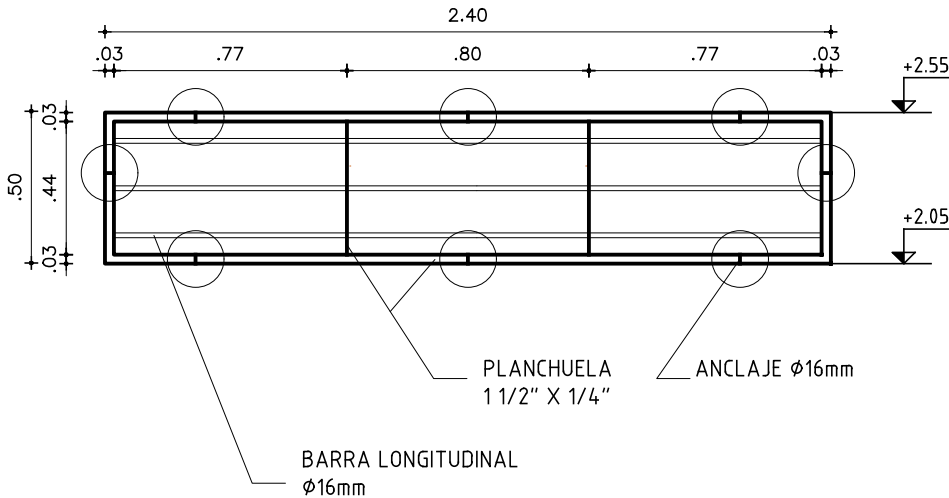

REJA HALL

ESCALA 1/25

—

TIPO	H03	CANTIDAD	3	IZQ.	—	UBICACION	FACHADA
				DER.	—		

ESTRUCTURA	ANCLAJE A MAMPOSTERÍA CON MORTERO SEGÚN MCP	
	MATERIAL PLANCHUELA Y VARILLAS S/PLANILLA	SECCION

COMPONENTES	DIVISIONES	MAT.	VARILLAS, MÁXIMO 14cm DE SEPARACIÓN			
			SECCION $\phi 16\text{ mm}$			
	PANELES	MAT.				
			SECCION			
	PASAMANOS	MAT.				
			SECCION			
	ACCESORIOS					
	HERRAJES					

TERMINACION	3 MANOS DE CONVERTIDOR DE ÓXIDO TIPO HAMMERITE, COLOR GRIS OSCURO SEGÚN MCP					
OBSERVACIONES	VERIFICAR MEDIDAS EN OBRA,					