

ANEP

AREA DE PROYECTOS

DIRECCIÓN SECTORIAL DE INFRAESTRUCTURA

CONSEJO DIRECTIVO CENTRAL

OBRA

LICEO N°8

DEPARTAMENTO RIVERA


FECHA

2024


ANEXO

HOJA


L106

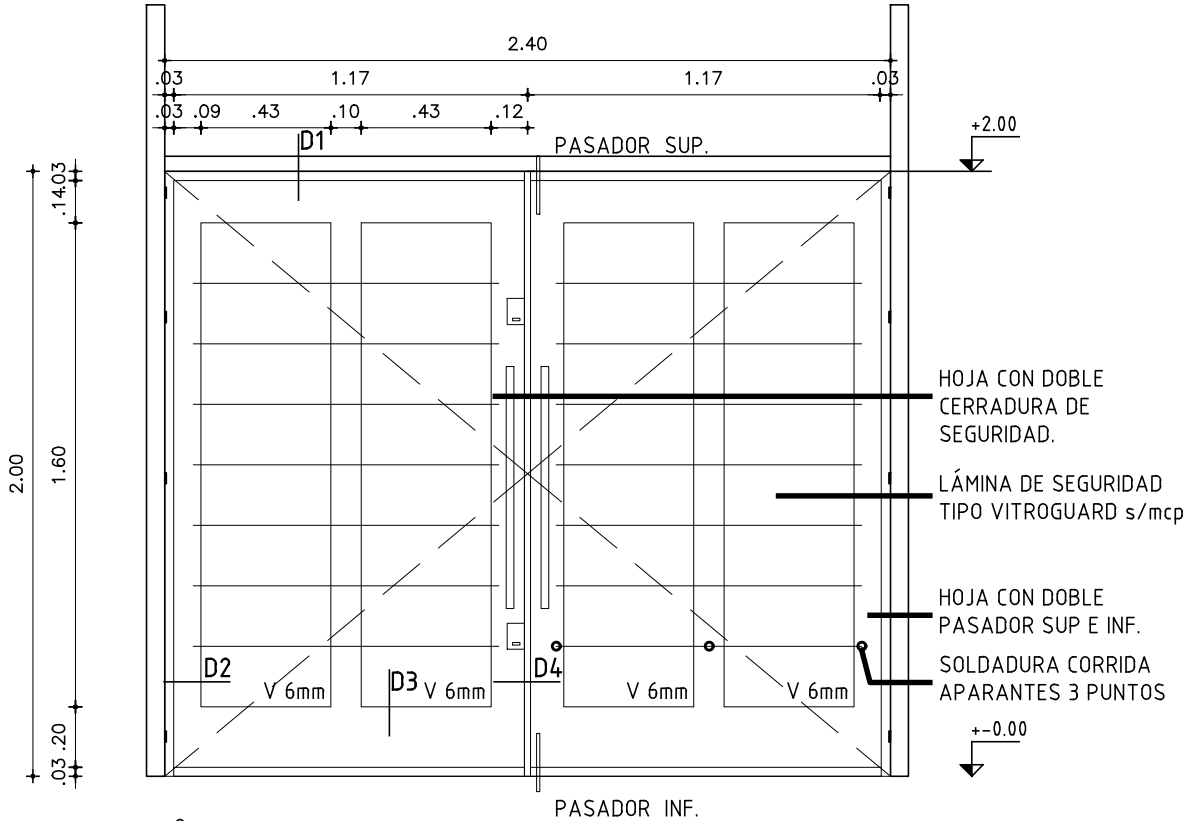


DETALLE 1 ESC 1/25

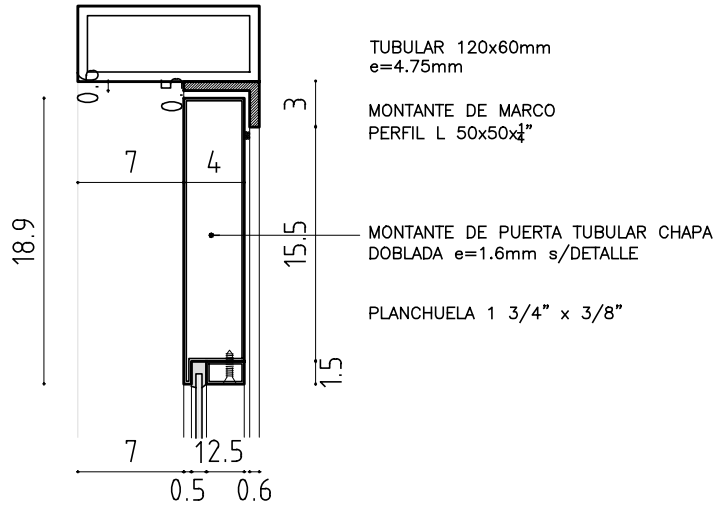

DETALLE 1 ESC 1/5

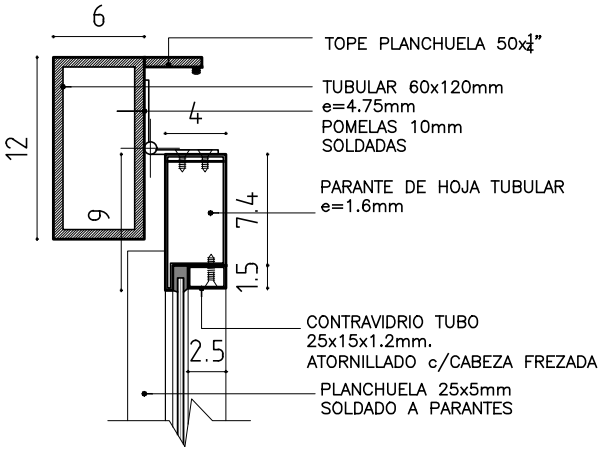

DETALLE 2 ESC 1/5

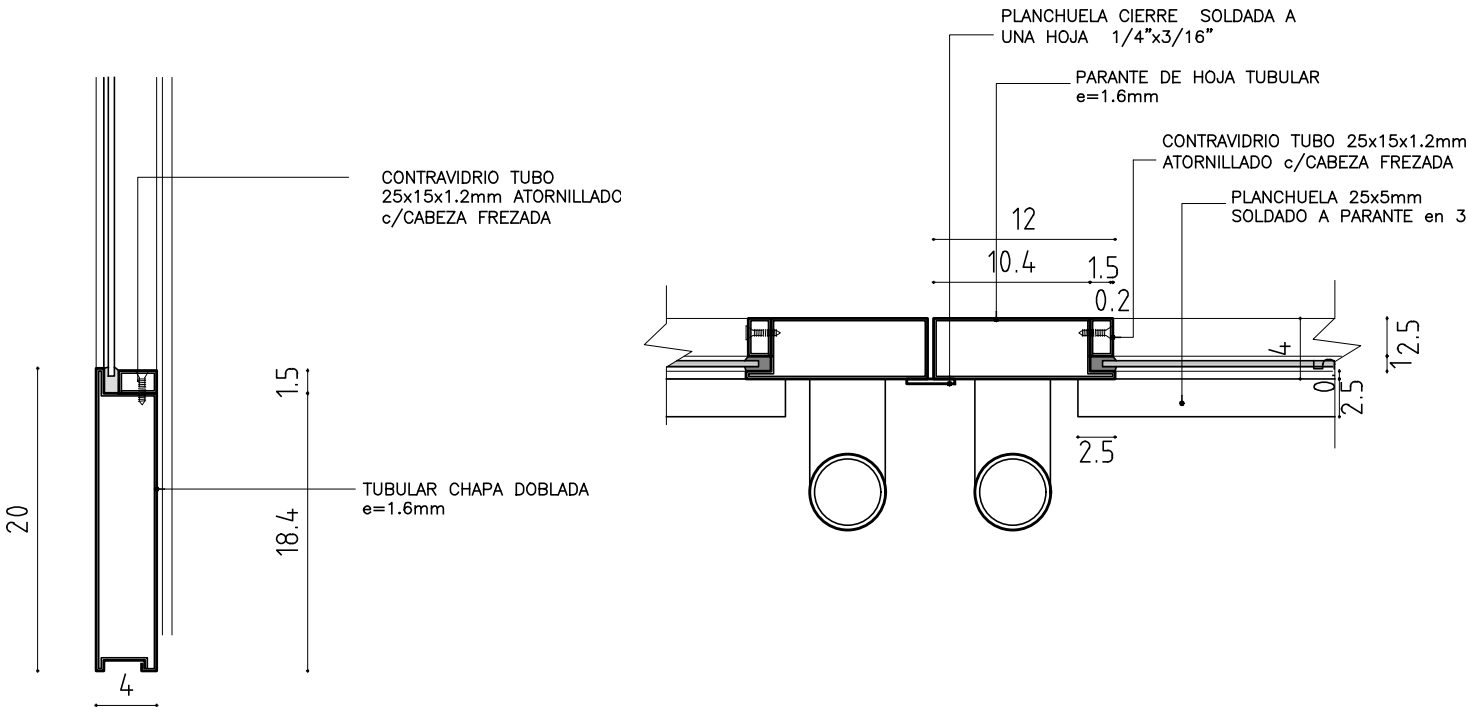

DETALLE 3 ESC 1/5

DETALLE 3 ESC 1/5

PUERTA HALL / SUM

ESCALA 1/25 1/5 -

TIPO	H04	CANTIDAD	3	IZQ. DER.	- -	UBICACION	ACCESOS
------	-----	----------	---	-----------	-----	-----------	---------

ESTRUCTURA	ANCLAJE	POMELAS SOLDADAS A TUBULAR	SECCION
	MATERIAL	PLANCHUELA Y CAÑOS S/PLANILLA	

COMPONENTES	DIVISIONES	MAT.	S/PLANILLA	SECCION
	PANELES	MAT.		
	PASAMANOS	MAT.	CAÑO DE ACERO INOXIDABLE PULIDO	SECCION
	ACCESORIOS			
	HERRAJES		SEGUN DETALLE	SECCION

TERMINACION	PINTURA 3 MANOS DE CONVERTIDOR DE OXIDO TIPO HAMMERITE Y COLOR NEGRO SIMIL ABERTURAS DE ALUMINIO S/MCP
OBSERVACIONES	VERIFICAR MEDIDAS EN OBRA.