



AREA DE PROYECTOS  
DIRECCIÓN SECTORIAL DE  
INFRAESTRUCTURA  
CONSEJO DIRECTIVO CENTRAL


OBRA  
LICEO N°8  
DEPARTAMENTO RIVERA

FECHA  
2024

ANEXO

HOJA

L108

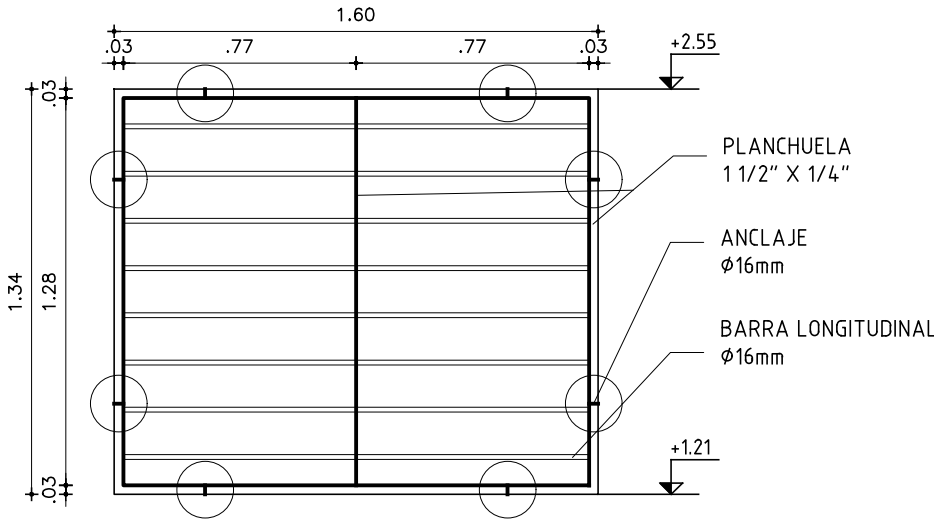

REJA CANTINA

ESCALA 1/25

—

| TIPO | H06 | CANTIDAD | 1 | IZQ. | — | UBICACION | FACHADA |
|------|-----|----------|---|------|---|-----------|---------|
|      |     |          |   | DER. | — |           |         |

| ESTRUCTURA | ANCLAJE  | A MAMPOSTERÍA CON MORTERO SEGÚN MCP |
|------------|----------|-------------------------------------|
|            | MATERIAL | PLANCHUELA Y VARILLAS S/PLANILLA    |
| SECCION    |          |                                     |

| COMPONENTES | DIVISIONES | MAT.    | VARILLAS, MÁXIMO 14cm DE SEPARACIÓN |
|-------------|------------|---------|-------------------------------------|
|             |            | SECCION | φ 16 mm                             |
|             | PANELES    | MAT.    |                                     |
|             |            | SECCION |                                     |
|             | PASAMANOS  | MAT.    |                                     |
|             |            | SECCION |                                     |
|             | ACCESORIOS |         |                                     |
|             | HERRAJES   |         |                                     |

| TERMINACION   | PINTURA 3 MANOS DE CONVERTIDOR DE ÓXIDO TIPO HAMMERITE, COLOR GRIS OSCURO SEGÚN MCP |
|---------------|---|
| OBSERVACIONES | VERIFICAR MEDIDAS EN OBRA,  |