



AREA DE PROYECTOS
DIRECCIÓN SECTORIAL DE
INFRAESTRUCTURA
CONSEJO DIRECTIVO CENTRAL


OBRA
LICEO N°8
DEPARTAMENTO RIVERA

FECHA
2024

ANEXO

HOJA

L109

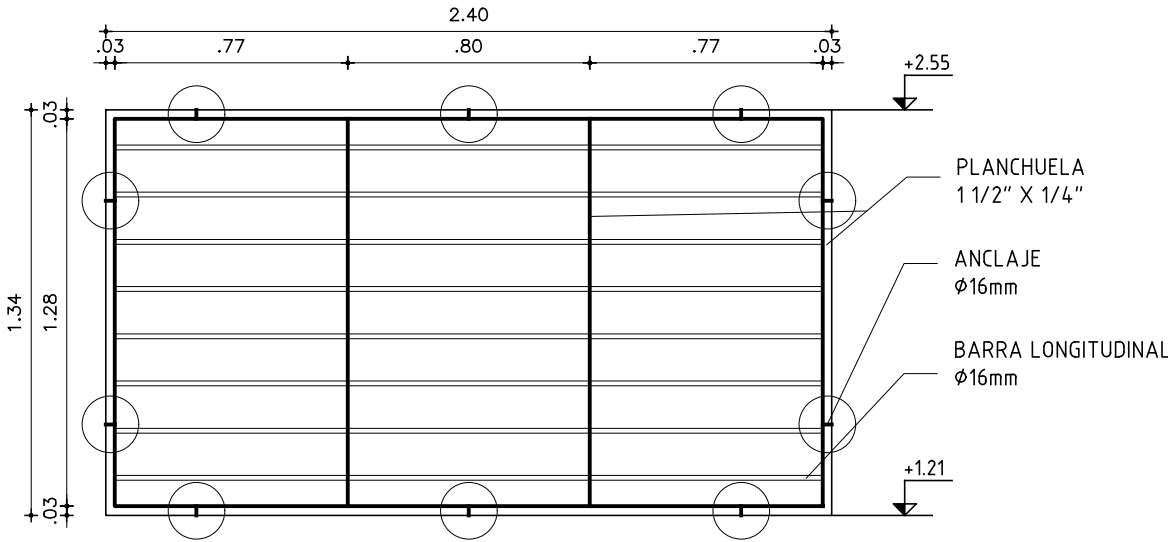

REJA COCINA

ESCALA 1/25

—

TIPO	H07	CANTIDAD	1	IZQ.	—	UBICACION	FACHADA
				DER.	—		

ESTRUCTURA	ANCLAJE	A MAMPOSTERÍA CON MORTERO SEGÚN MCP
	MATERIAL	PLANCHUELA Y VARILLAS S/PLANILLA
SECCION		

COMPONENTES	DIVISIONES	MAT.	VARILLAS, MÁXIMO 14cm DE SEPARACIÓN
		SECCION	Ø 16 mm
	PANELES	MAT.	
		SECCION	
	PASAMANOS	MAT.	
		SECCION	
	ACCESORIOS		
	HERRAJES		

TERMINACION	PINTURA 3 MANOS DE CONVERTIDOR DE ÓXIDO TIPO HAMMERITE, COLOR GRIS OSCURO SEGÚN MCP
OBSERVACIONES	VERIFICAR MEDIDAS EN OBRA