UNIT A4 - 210x297

ANEP

AREA DE PROYECTOS
DIRECCIÓN SECTORIAL DE INFRAESTRUCTURA
CONSEJO DIRECTIVO CENTRAL

OBRA
LICEO N°8
DEPARTAMENTO **RIVERA**

FECHA	ANEXO	HOJA
2024		L111

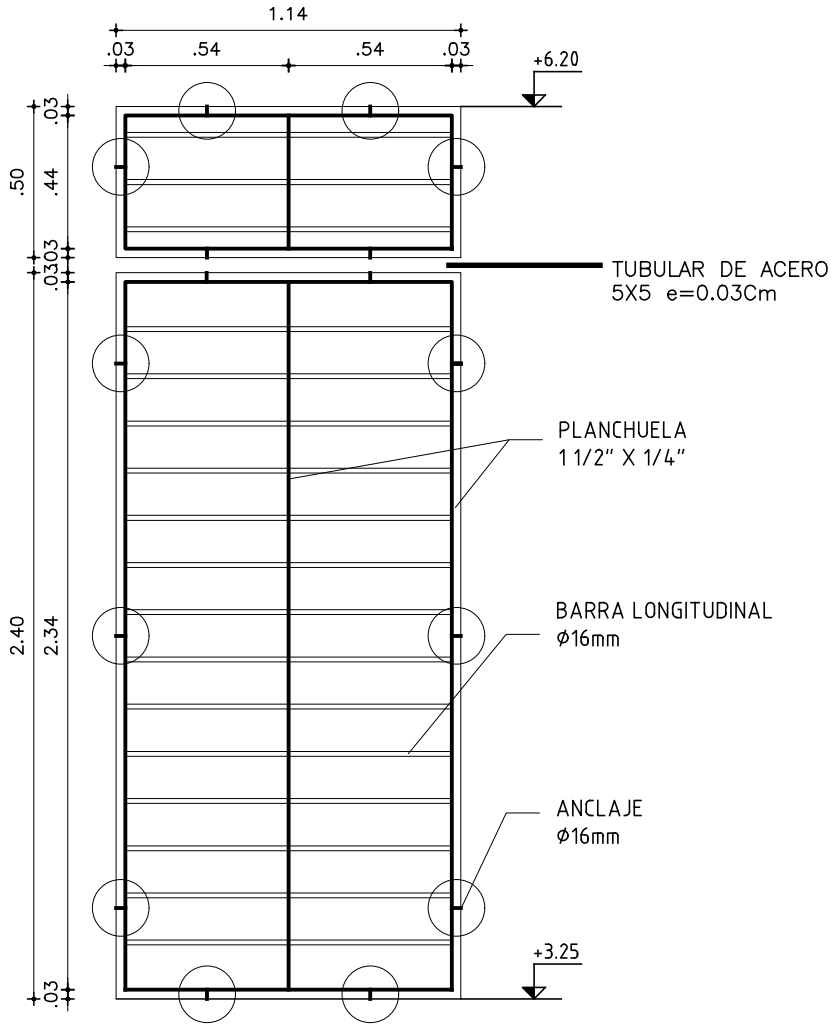

REJA TERRAZA

ESCALA 1/25	–

TIPO	H09	CANTIDAD	2	IZQ. – / DER. –	UBICACION	FACHADA

ESTRUCTURA			
	ANCLAJE	A MAMPOSTERÍA CON MORTERO SEGÚN MCP	
	MATERIAL	PLANCHUELA Y VARILLAS S/PLANILLA	**SECCION**

COMPONENTES				
	DIVISIONES	**MAT.**	VARILLAS, MÁXIMO 14cm DE SEPARACIÓN	
			SECCION	Ø 16 mm
	PANELES	**MAT.**		
			SECCION	
	PASAMANOS	**MAT.**		
			SECCION	
	ACCESORIOS			
	HERRAJES			

TERMINACION	PINTURA 3 MANOS DE CONVERTIDOR DE ÓXIDO TIPO HAMMERITE, COLOR GRIS OSCURO SEGÚN MCP
OBSERVACIONES	VERIFICAR MEDIDAS EN OBRA,