

ANEP

AREA DE PROYECTOS

DIRECCIÓN SECTORIAL DE INFRAESTRUCTURA

CONSEJO DIRECTIVO CENTRAL

OBRA

LICEO N°8

DEPARTAMENTO RIVERA


FECHA

2024

ANEXO

HOJA

L117

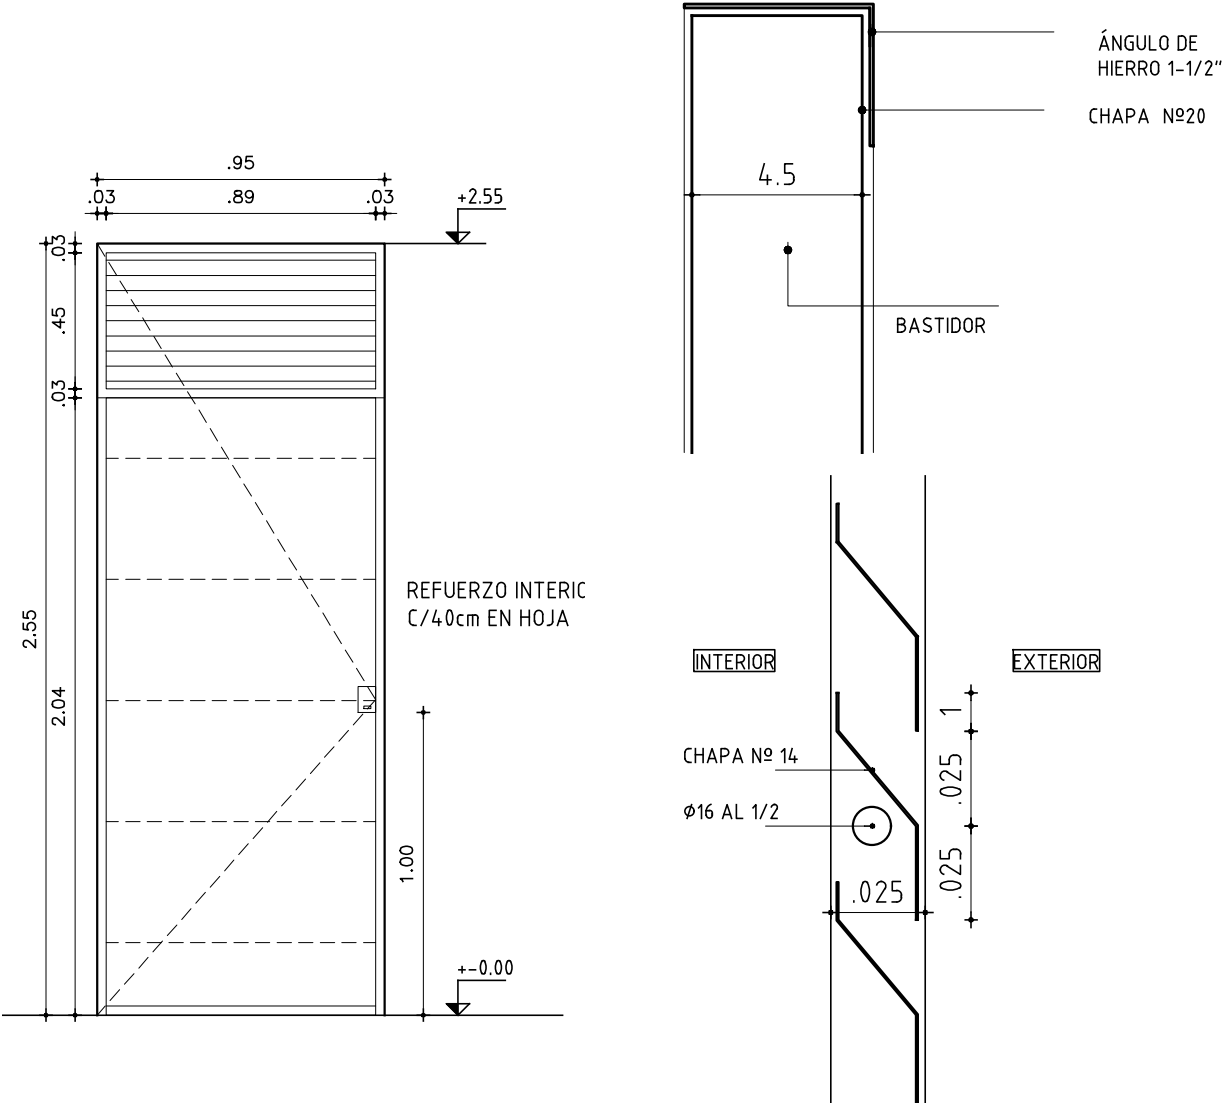

PUERTA DUCTO SANITARIO

ESCALA 1/30 1/2 -

TIPO	H15	CANTIDAD	1	IZQ.	-	UBICACION	FACHADA
				DER.	-		

MARCO	MAT.	HERRERIA COMUN
	PERFILES HORIZONTALES	PERFIL "L" 1-1/2" x 1-1/2"
	VERTICALES	PERFIL "L" 1-1/2" x 1-1/2"
	DIVISOR	PERFIL "L" 1-1/2" x 1-1/2"
	CONTRAVIDRIO	
	ANCLAJE	GRAPAS AMURADAS A MAMPOSTERIA CON MORTERO S/MCP
	COLOCACION	

HOJA	MATERIAL	ESTRUCTURA BASTIDOR	PERFILES "L" Y "T" 1 1/4" x 3/16"
		TABLERO	CHAPA N° 18
	PAÑOS		

TERMINACION	3 MANOS DE CONVERTIDOS DE OXIDO TIPO HAMMERITE COLOR NEGRO SIMIL ABERTURAS DE ALUMINIO.		
VIDRIOS	TIPO	ESPESOR	

HERRAJES	MOVIMIENTO	CANTIDAD	3	TIPO	POMELAS HIERRO 3"
	MANIOBRA	1			MANIJA CON PESTILLO
	CIERRE	1			CERRADURA DE SEGURIDAD