

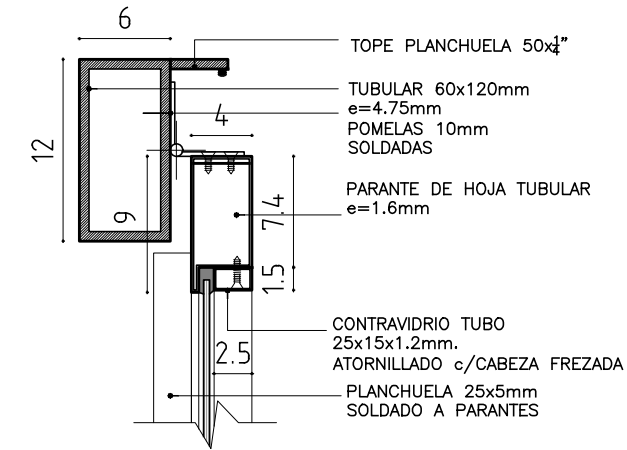


DETALLE 1 ESC 1/5

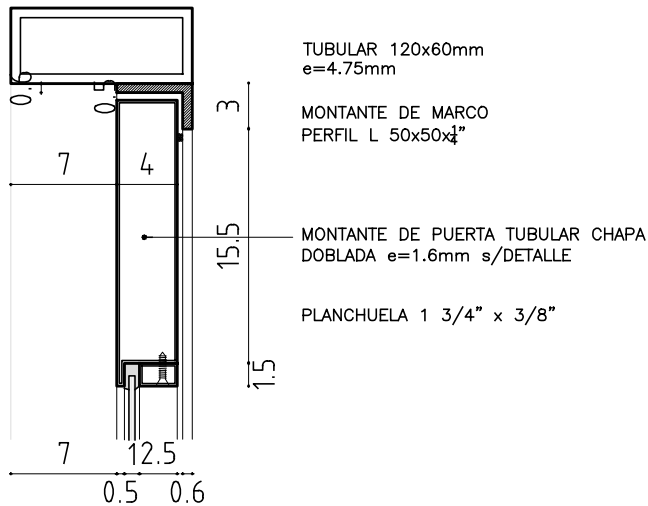

DETALLE 2 ESC 1/5

DETALLE 1 ESC 1/25

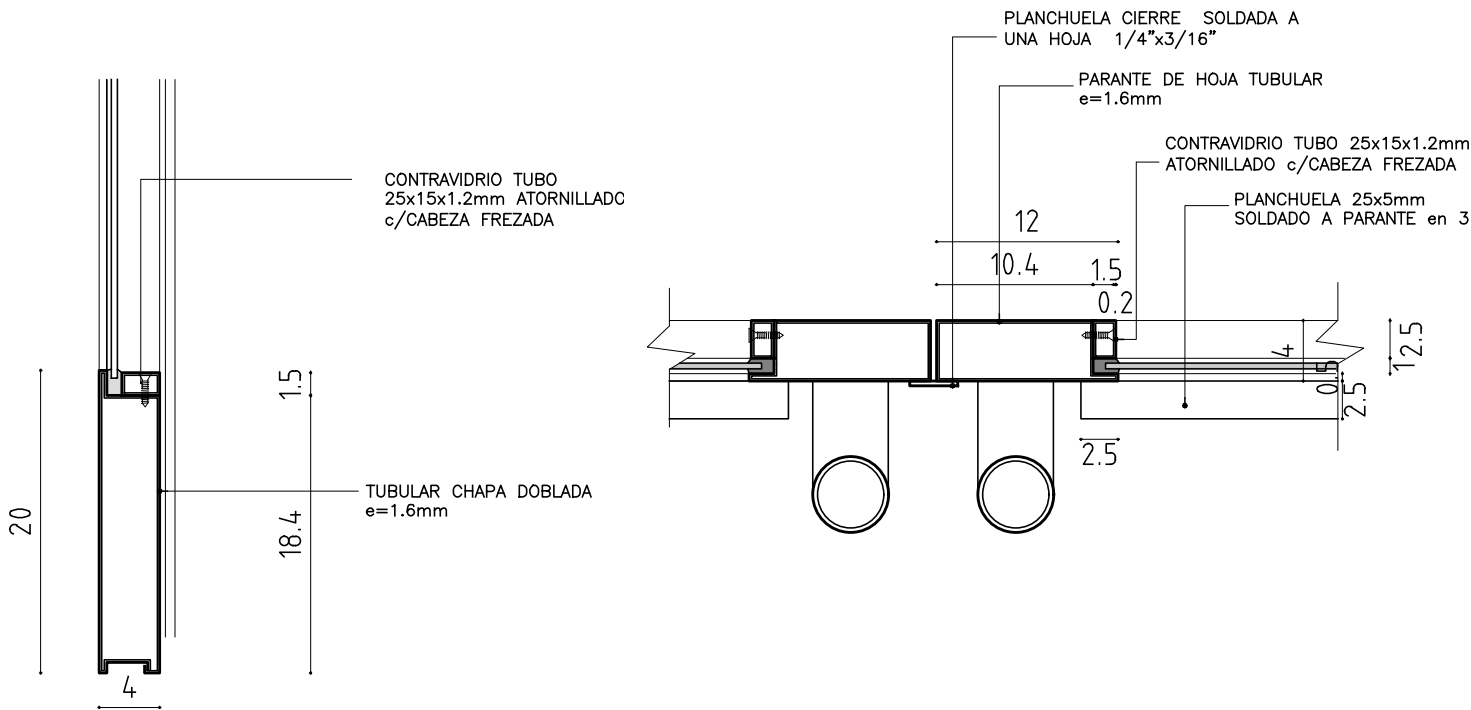

DETALLE 3 ESC 1/5

DETALLE 3 ESC 1/5

PUERTA TALLER / COMEDOR

ESCALA 1/25 1/5

TIPO	H19	CANTIDAD	1	IZQ. DER.	- -	UBICACION	ACCESO COMEDOR
------	-----	----------	---	-----------	-----	-----------	----------------

ESTRUCTURA	ANCLAJE	POMELAS CON SOLDADURA CORRIDA A TUBULAR
	MATERIAL	PLANCHUELA Y CAÑOS S/PLANILLA
SECCION		

COMPONENTES	DIVISIONES	MAT. S/PLANILLA	
			SECCION
	PANELES	MAT.	
			SECCION
	PASAMANOS	MAT. CAÑO DE ACERO INOXIDABLE PULIDO	
			SECCION ø 50 mm
	ACCESORIOS		
	HERRAJES	SEGUN DETALLE	

TERMINACION	PINTURA 3 MANOS DE CONVERTIDOS DE OXIDO TIPO HAMMERITE Y COLOR NEGRO SIMIL ABERTURAS DE ALUMINIO S/MCP
OBSERVACIONES	VERIFICAR MEDIDAS EN OBRA.