

ANEP



AREA DE PROYECTOS  
DIRECCIÓN SECTORIAL DE  
INFRAESTRUCTURA  
CONSEJO DIRECTIVO CENTRAL

OBRA  
LICEO N°8  
DEPARTAMENTO RIVERA

FECHA  
2024

ANEXO

HOJA  
L123

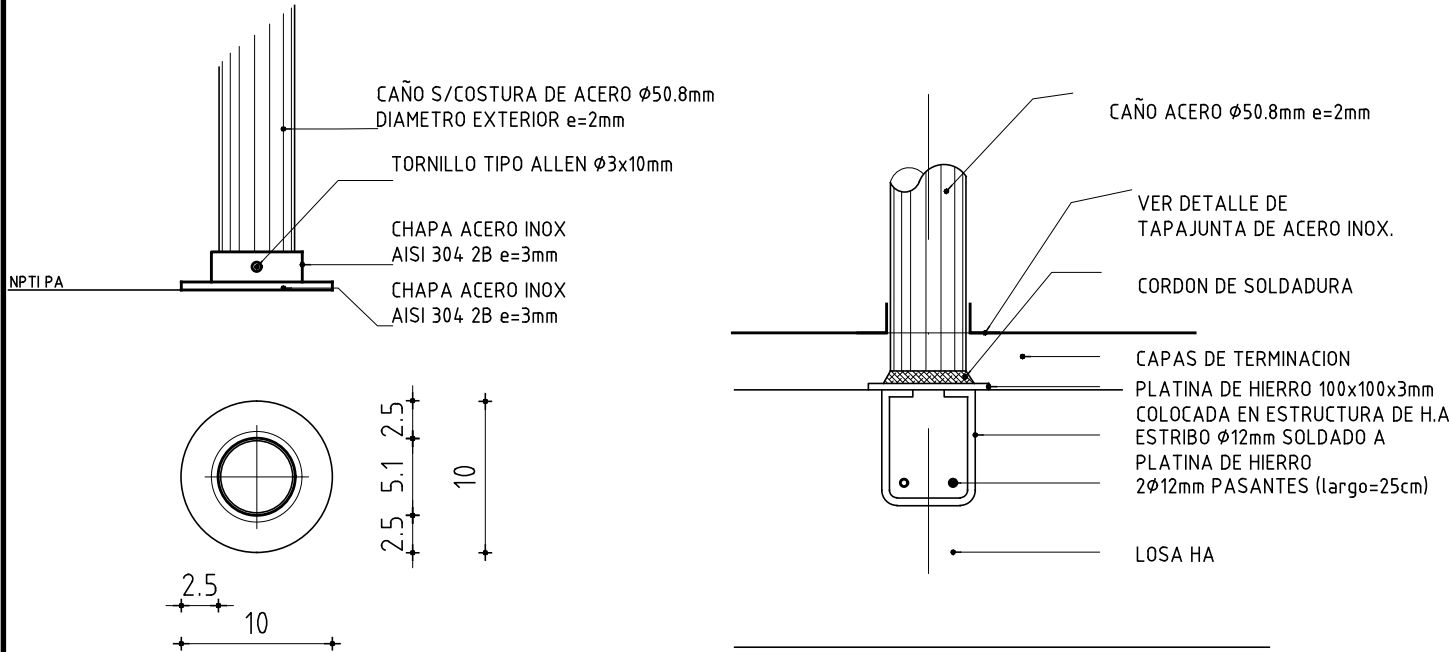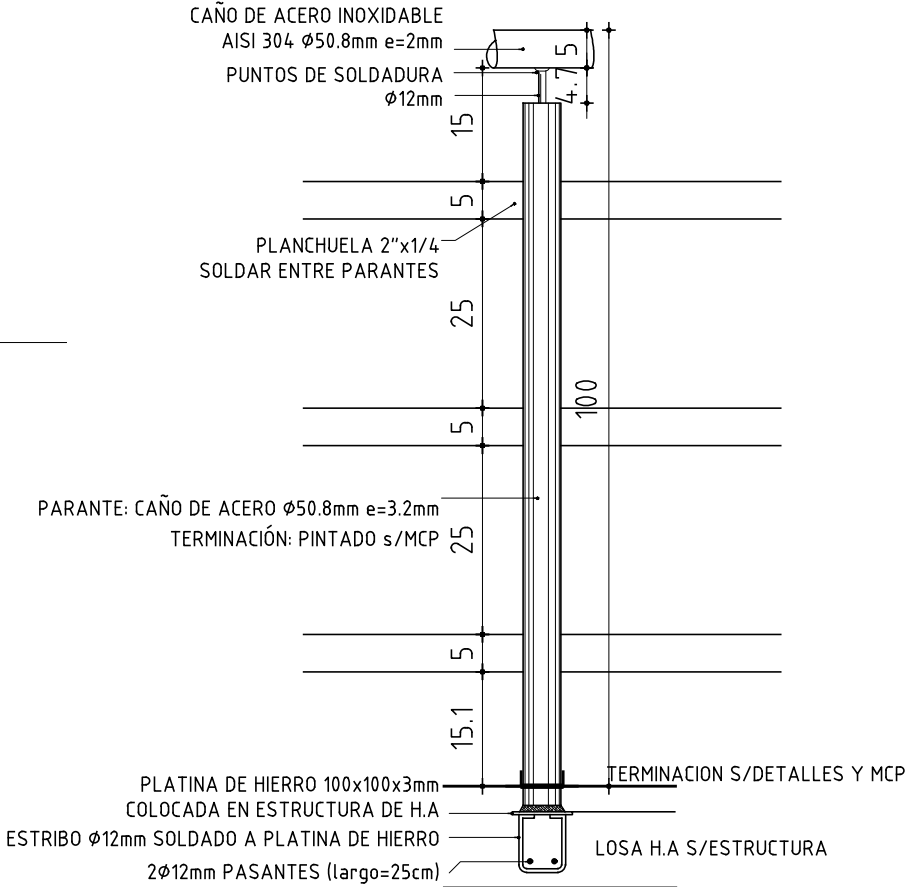

BARANDA					ESCALA VARIAS		-
TIPO	H21	CANTIDAD	1	IZQ. - DER. -	UBICACION	ACCESOS	
ESTRUCTURA		ANCLAJE	A MAMPOSTERÍA CON PLATINA S/DETALLE				
		MATERIAL	PLANCHUELA Y CAÑOS S/PLANILLA				SECCION
COMPONENTES	DIVISIONES	MAT.	CAÑO DE ACERO S/PLANILLA				
						SECCION	φ 50 mm
	PANELES	MAT.					
						SECCION	
	PASAMANOS	MAT.	CAÑO DE ACERO INOXIDABLE PULIDO				
						SECCION	φ 50 mm
ACCESORIOS							
HERRAJES							
TERMINACION		PASAMANO PULIDO Y PARANTE PINTURA 3 MANOS DE CONVERTIDOR DE OXIDO TIPO Y COLOR GRIS OSCURO S MCP					
OBSERVACIONES		VERIFICAR MEDIDAS EN OBRA, SON 30 METROS LINEALES DE PASAMANO					