

ANEP




AREA DE PROYECTOS
DIRECCIÓN SECTORIAL DE
INFRAESTRUCTURA
CONSEJO DIRECTIVO CENTRAL

OBRA
LICEO N°8
DEPARTAMENTO RIVERA

FECHA
2024

ANEXO

HOJA
L124

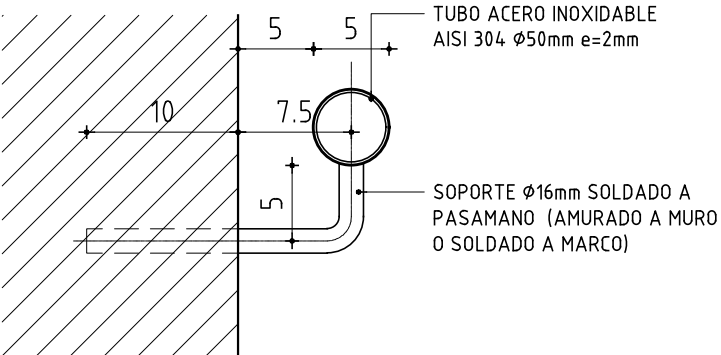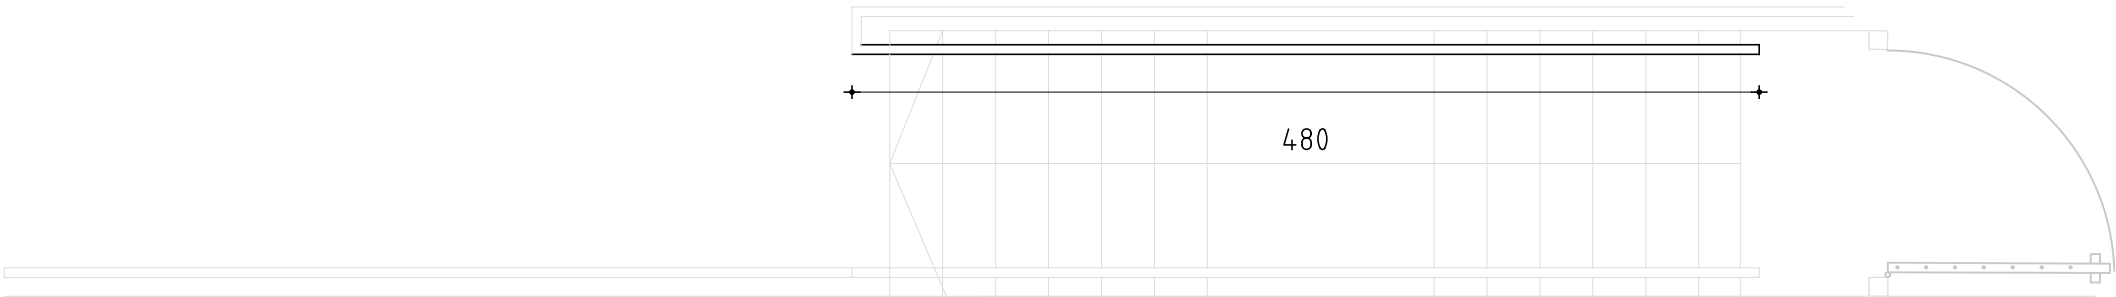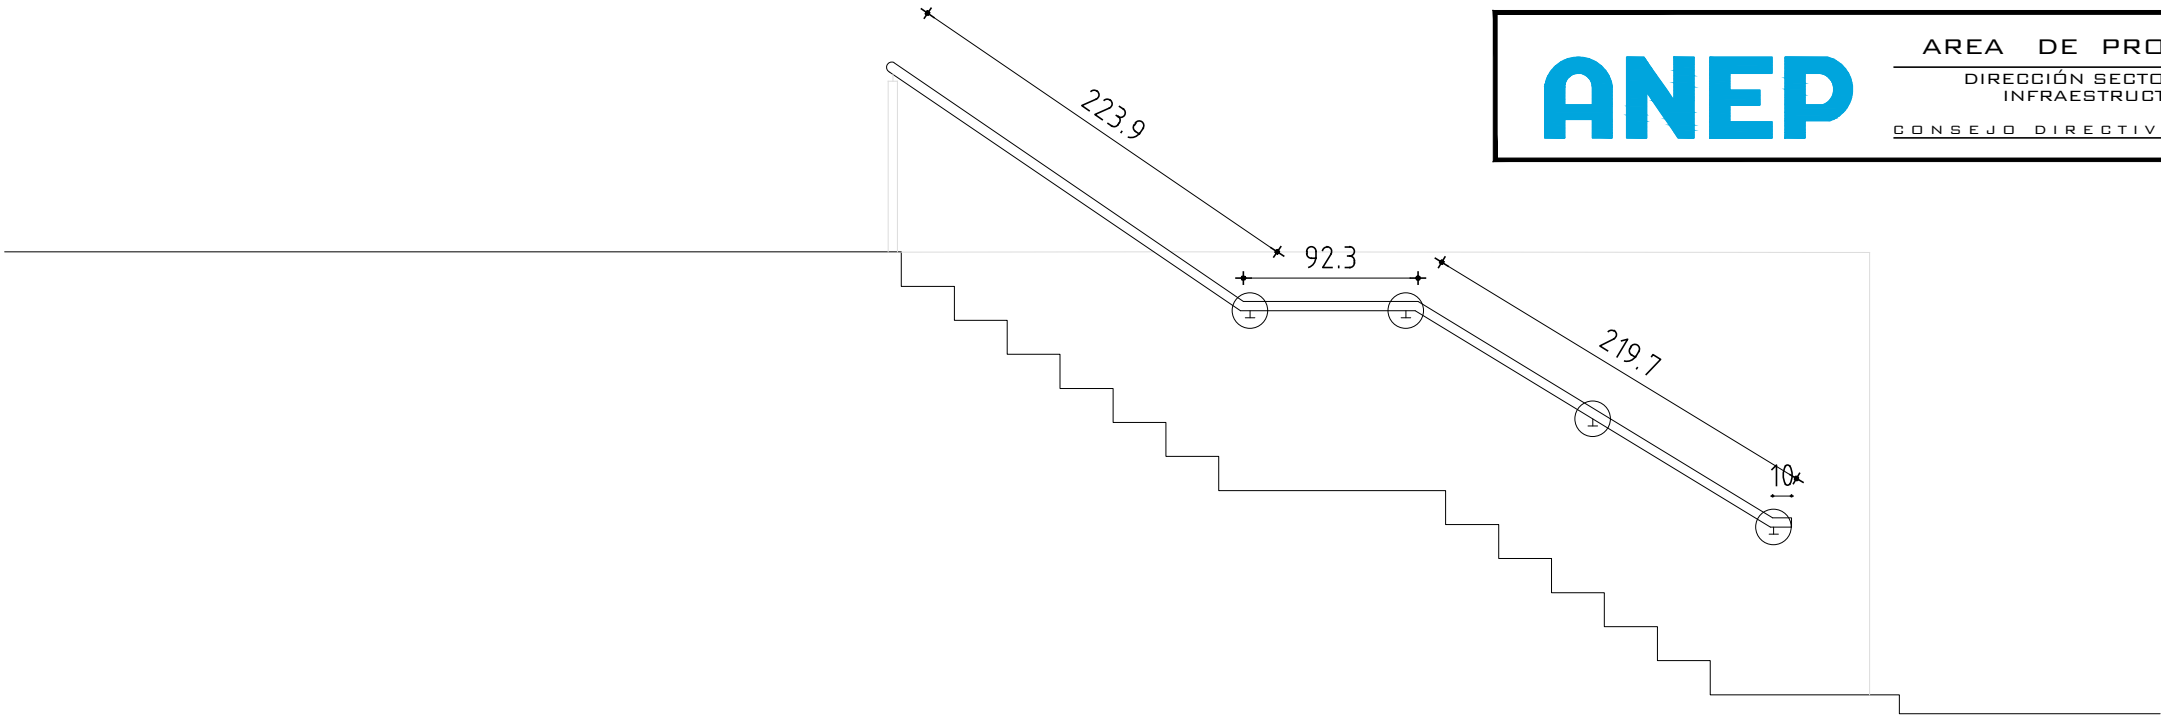

PASAMANOS

ESCALA 1/25	—
-------------	---

TIPO	H22	CANTIDAD	1	IZQ.	—	UBICACION	ACCESO EXTERIOR
				DER.	—		

ESTRUCTURA	ANCLAJE A MAMPOSTERÍA CON AMURE S/DETALLE	
	MATERIAL PLANCHUELA Y CAÑOS S/PLANILLA	SECCION

COMPONENTES	DIVISIONES	MAT.	CAÑO DE ACERO S/PLANILLA			
			SECCION Ø 50 mm			
	PANELES	MAT.				
			SECCION			
	PASAMANOS	MAT.	CAÑO DE ACERO INOXIDABLE PULIDO			
			SECCION Ø 50 mm			
	ACCESORIOS					
	HERRAJES					

TERMINACION	PASAMANO PULIDO Y BRAZOS DE AMURE PINTURA 3 MANOS DE CONVERTIDOR DE OXIDO TIPO Y COLOR GRIS OSCURO S/MCP										
OBSERVACIONES	VERIFICAR MEDIDAS EN OBRA,										