

ANEP


AREA DE PROYECTOS
DIRECCIÓN SECTORIAL DE
INFRAESTRUCTURA
CONSEJO DIRECTIVO CENTRAL

OBRA
LICEO N°8
DEPARTAMENTO RIVERA

FECHA
2024

ANEXO

HOJA
L125

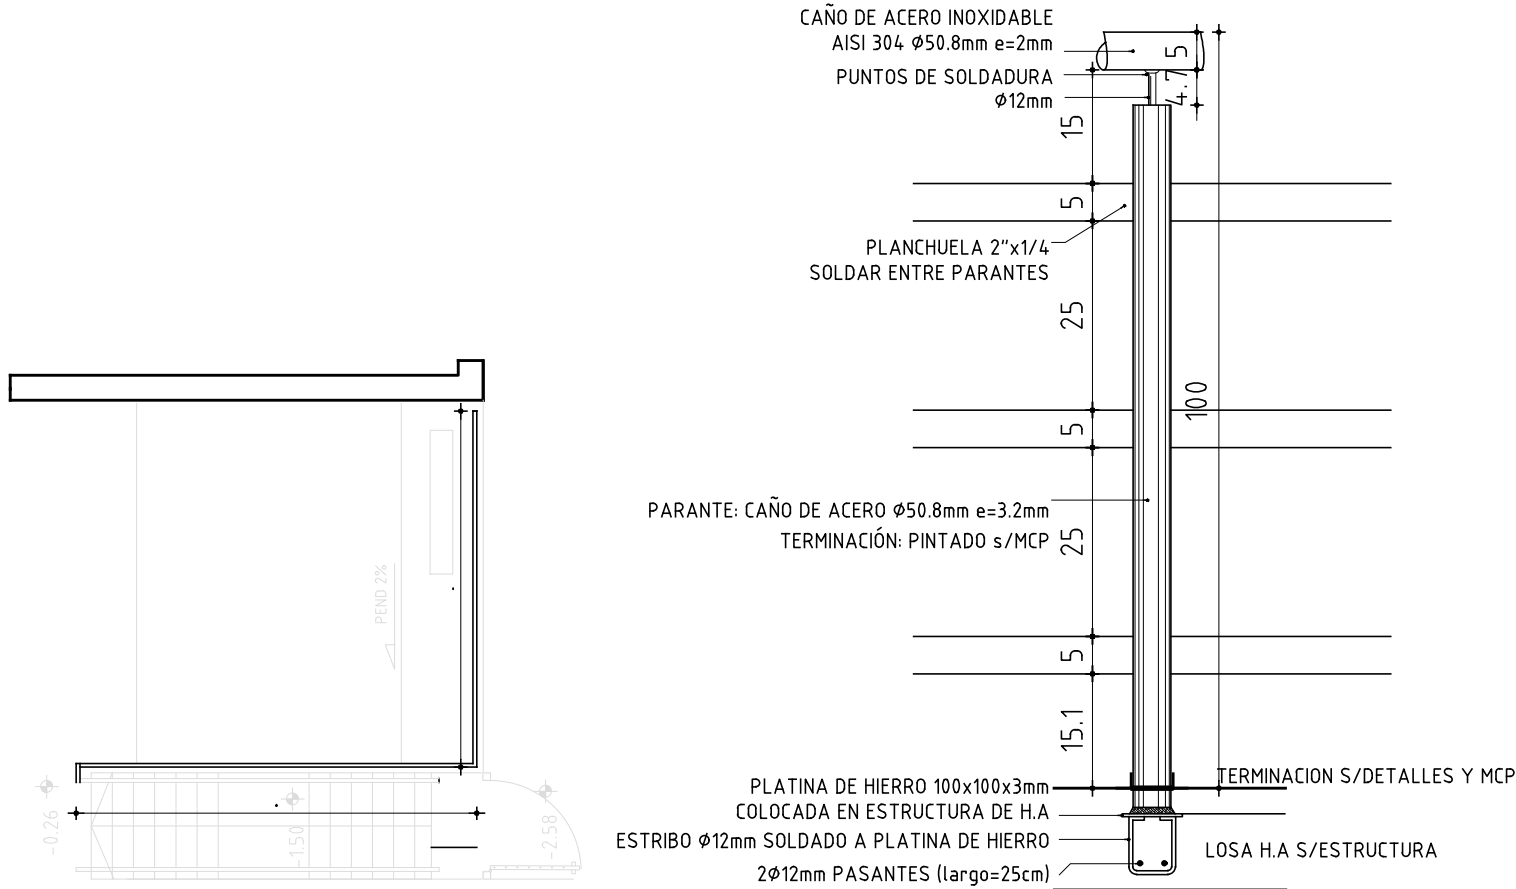

BARANDA EXTERIOR

| | | |
|--------|--------|---|
| ESCALA | VARIAS | - |
|--------|--------|---|

| TIPO | H23 | CANTIDAD | 1 | IZQ. DER. | UBICACION | ACCESOS |
|------|-----|----------|---|--------------|-----------|---------|
|------|-----|----------|---|--------------|-----------|---------|

| | | | | | | |
|------------|----------|---------------------------------|--|--|--|--|
| ESTRUCTURA | ANCLAJE | A MAMPOSTERÍA PLATINA S/DETALLE | | | | |
| | MATERIAL | PLANCHUELA Y CAÑOS S/PLANILLA | | | | |

| | | | |
|-------------|------------|--------------------------------------|-----------------|
| COMPONENTES | DIVISIONES | MAT. CAÑO DE ACERO S/PLANILLA | |
| | | | SECCION Ø 50 mm |
| | PANELES | MAT. | |
| | | | SECCION |
| | PASAMANOS | MAT. CAÑO DE ACERO INOXIDABLE PULIDO | |
| | | | SECCION Ø 50 mm |
| | ACCESORIOS | | |
| | HERRAJES | | |
| | | | |

| | | | | | | |
|---------------|--|--|--|--|--|--|
| TERMINACION | PASAMANO PULIDO Y PARANTE PINTURA 3 MANOS DE CONVERTIDOS DE OXIDO TIPO Y COLOR S MCP | | | | | |
| OBSERVACIONES | VERIFICAR MEDIDAS EN OBRA, | | | | | |