

ANEP

AREA DE PROYECTOS

DIRECCIÓN SECTORIAL DE INFRAESTRUCTURA

CONSEJO DIRECTIVO CENTRAL

OBRA

LICEO N°8

DEPARTAMENTO RIVERA


FECHA

2024

ANEXO

HOJA

L126

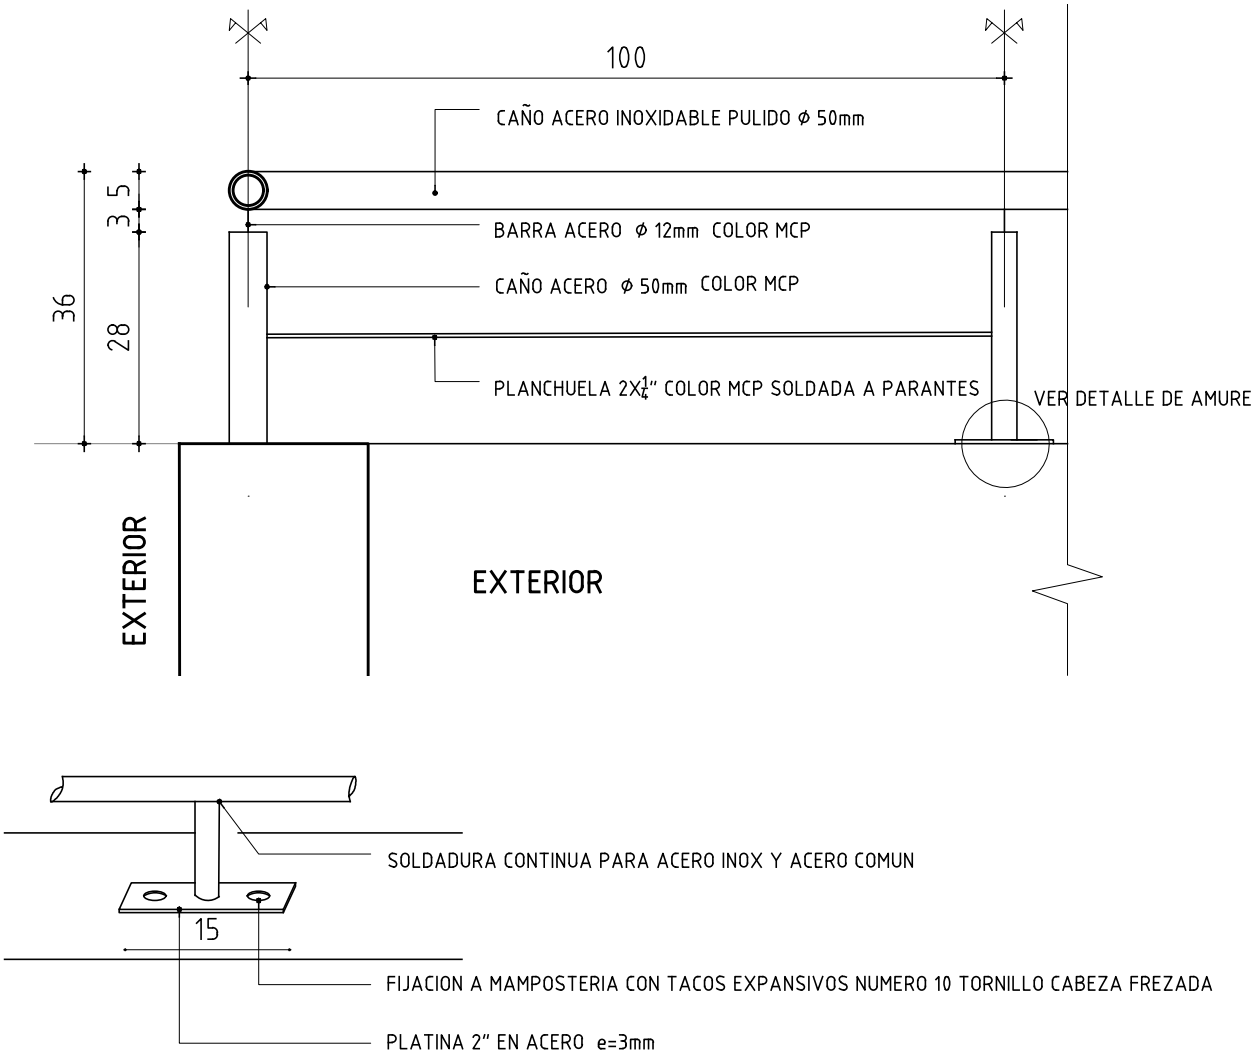

BARANDA-PASAMANOS TERRAZA

ESCALA 1/10

TIPO	H24	CANTIDAD	1	IZQ.	-	UBICACION	ACCESOS
				DER.	-		

ESTRUCTURA	ANCLAJE	A MAMPOSTERÍA CON TACOS EXPANSIVOS S/DETALLE				
	MATERIAL	PLANCHUELA Y CAÑOS S/PLANILLA			SECCION	

COMPONENTES	DIVISIONES	MAT. CAÑO DE ACERO S/PLANILLA	
			SECCION ϕ 50 mm
	PANELES	MAT.	
			SECCION
	PASAMANOS	MAT. CAÑO DE ACERO INOXIDABLE PULIDO	
			SECCION ϕ 50 mm
	ACCESORIOS		
	HERRAJES		

TERMINACION	
PASAMANO PULIDO Y PARANTE PINTURA 3 MANOS DE CONVERTIDOR DE OXIDO TIPO HAMMERITE COLOR NEGRO SIMIL ABERTURA DE ALUMINIO S MCP	
OBSERVACIONES	VERIFICAR MEDIDAS EN OBRA, SON 34 METROS LINEALES DE PASAMANO APROX