UNIT A3 - 420x297

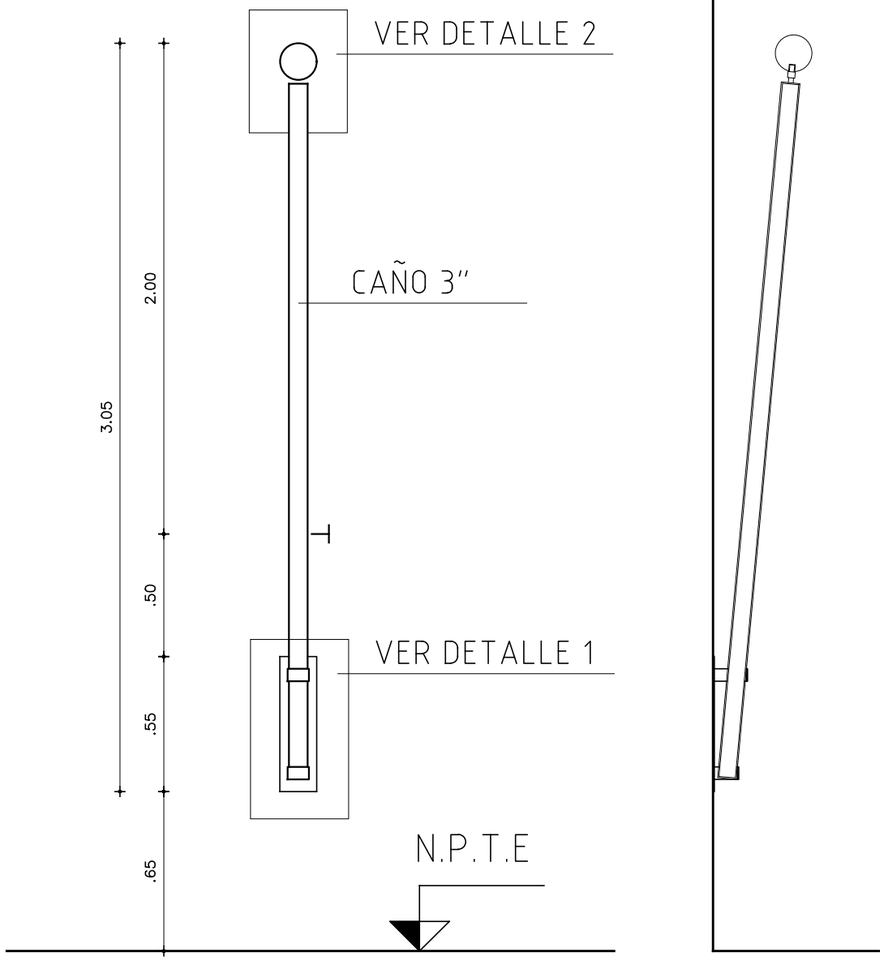

DETALLE 1 - ESC 1/10

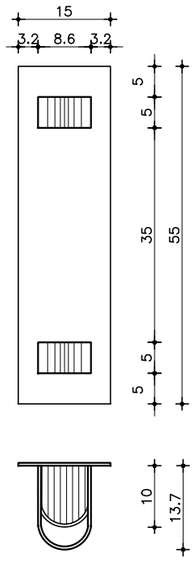

DETALLE 2 - ESC 1/10

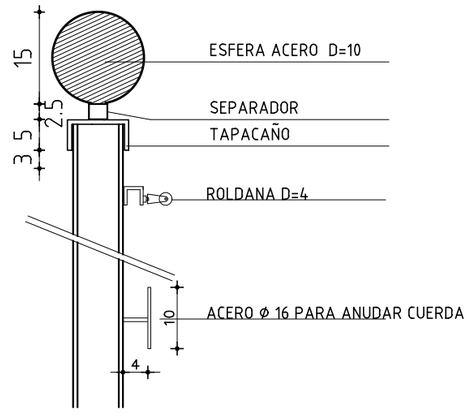

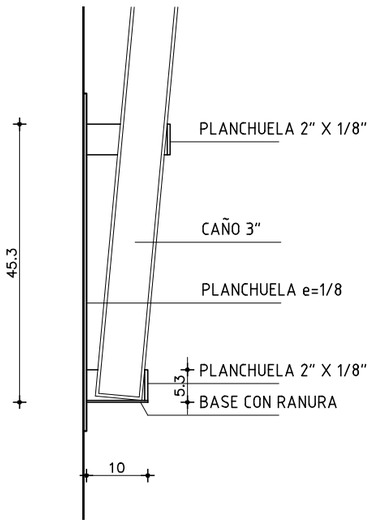

DETALLE 1 LATERAL
ESC 1/10

ANEP
AREA DE PROYECTOS
DIRECCIÓN SECTORIAL DE INFRAESTRUCTURA
CONSEJO DIRECTIVO CENTRAL

OBRA
LICEO N°8
DEPARTAMENTO **RIVERA**

FECHA	ANEXO	HOJA
2024		L130

MÁSTIL

ESCALA 1/10 | –

TIPO	H28	CANTIDAD	3	IZQ. – / DER. –	UBICACION	ACCESOS

ESTRUCTURA	**ANCLAJE**	A MAMPOSTERÍA CON TACOS EXPANSIVOS S/DETALLE	
	MATERIAL	PLANCHUELA Y CAÑOS S/PLANILLA	**SECCION**

COMPONENTES			
	DIVISIONES	**MAT.**	CAÑO DE ACERO S/PLANILLA
		SECCION	ø 50 mm
	PANELES	**MAT.**	
		SECCION	
	PASAMANOS	**MAT.**	CAÑO DE ACERO INOXIDABLE PULIDO
		SECCION	ø 50 mm
	ACCESORIOS		
	HERRAJES		

TERMINACION	PINTURA 3 MANOS DE CONVERTIDOR DE OXIDO TIPO HAMMERITE Y COLOR GRIS OSCURO S MCP
OBSERVACIONES	VERIFICAR MEDIDAS EN OBRA,