

VER LAMINA DE DETALLE DE COCINA


ANEP

AREA DE PROYECTOS
DIRECCIÓN SECTORIAL DE
INFRAESTRUCTURA
CONSEJO DIRECTIVO CENTRAL

OBRA
LICEO N°8
DEPARTAMENTO RIVERA

FECHA 2024	ANEXO	HOJA L136
---------------	-------	--------------

VISTA CORTE

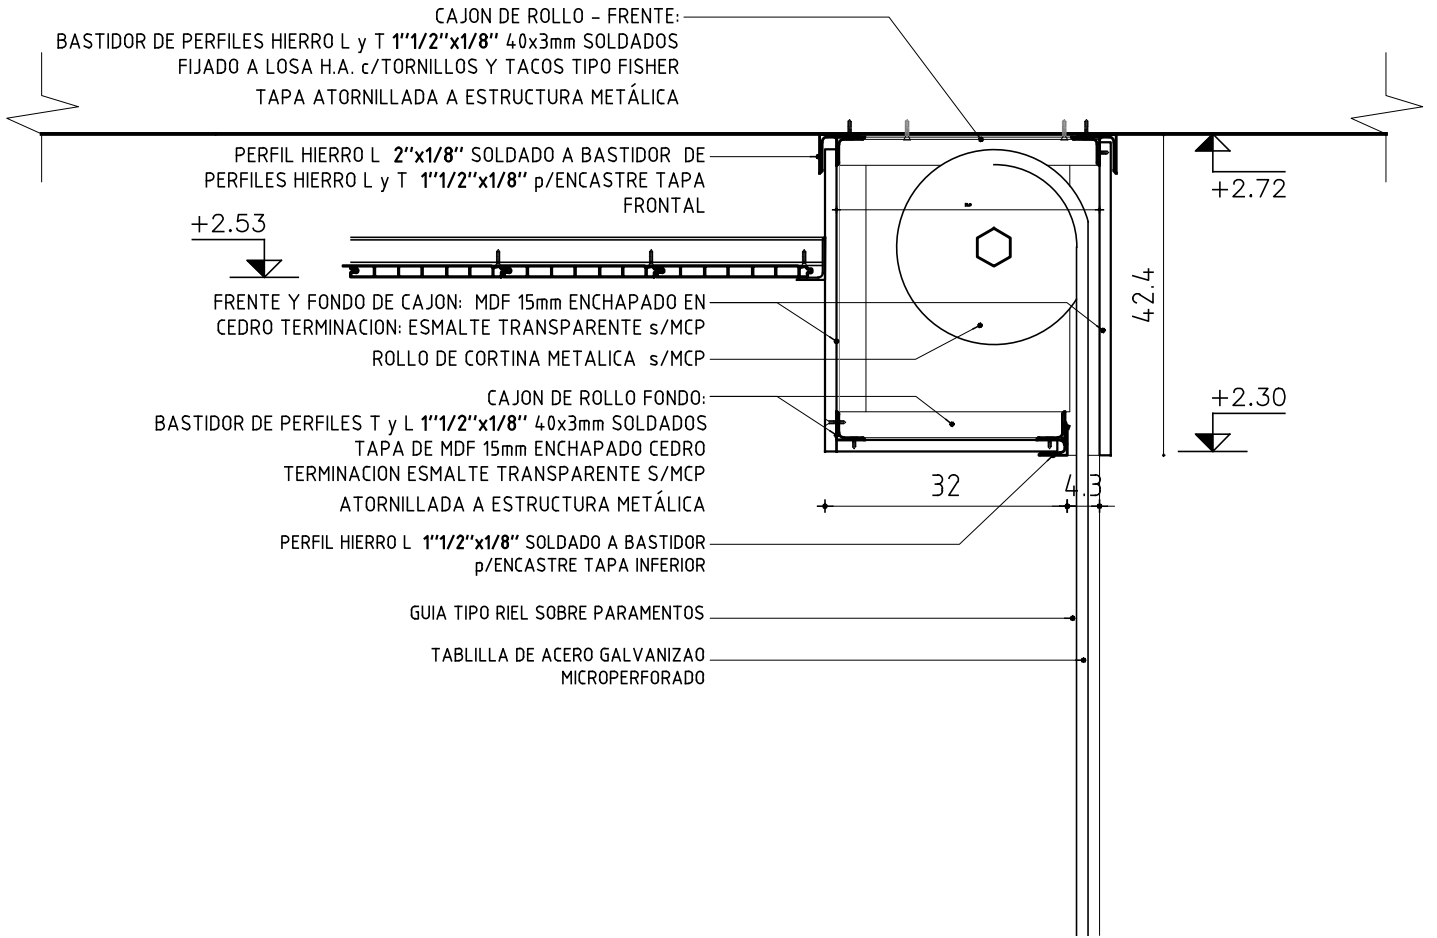

CORTINA METÁLICA DE ENROLLAR

ESCALA 1/25 1/10 -

TIPO	H34	CANTIDAD	1	IZQ. DER.	- -	UBICACION	ACCESOS
------	-----	----------	---	--------------	--------	-----------	---------

ESTRUCTURA	ANCLAJE	S/PLANILLA					
	MATERIAL	S/PLANILLA	SECCION				

COMPONENTES	DIVISIONES	MAT.					
		SECCION					
	PANELES	MAT.					
		SECCION					
	PASAMANOS	MAT.					
		SECCION					
	ACCESORIOS	S/PLANILLA					
	HERRAJES	S/PLANILLA					

TERMINACION	GALVANIZADO
OBSERVACIONES	VERIFICAR MEDIDAS EN OBRA,