



DETALLE - ESC 1/5

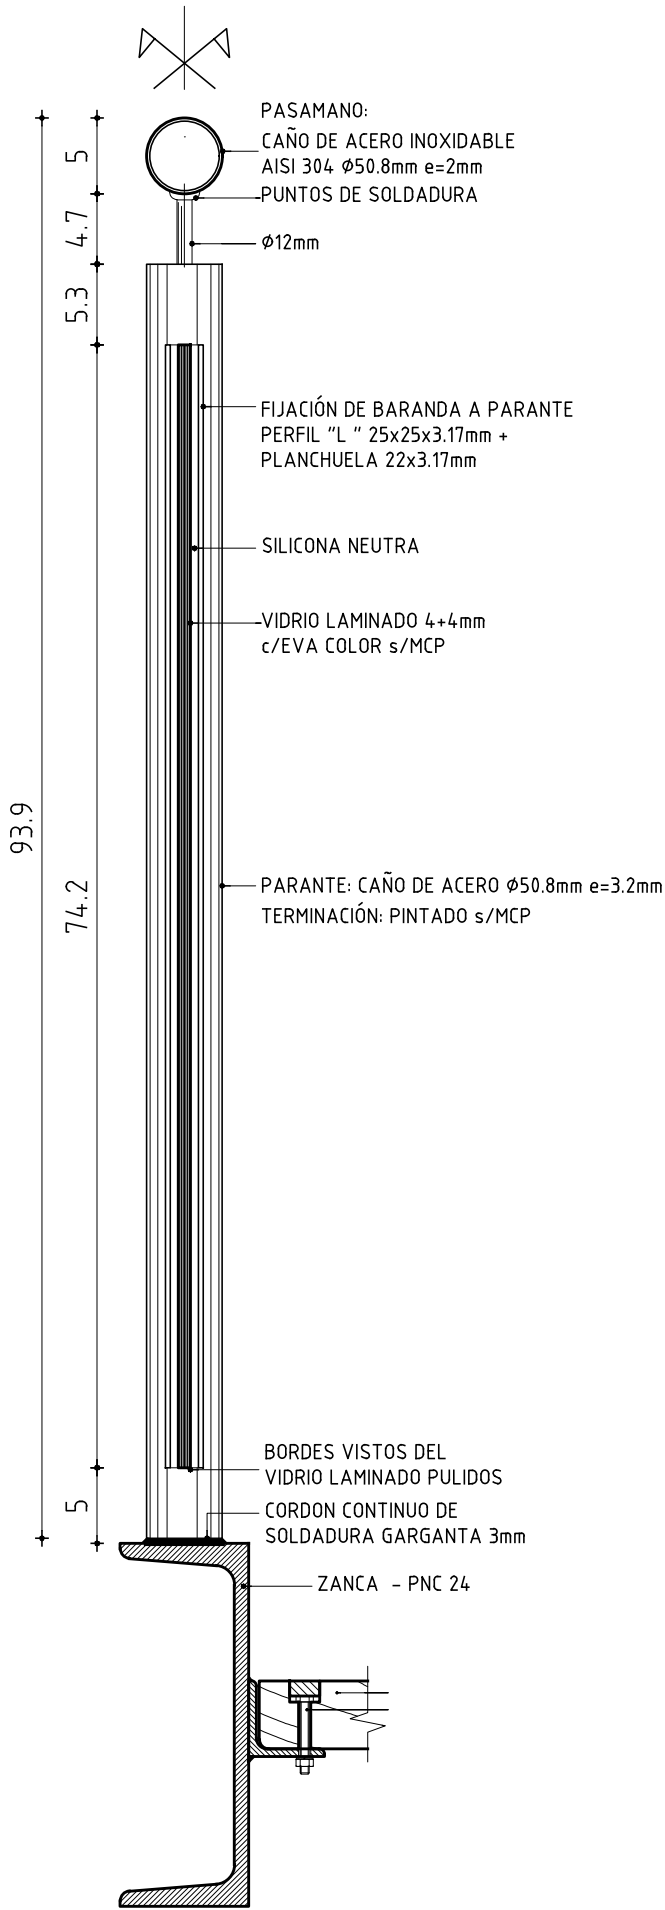

DETALLE - ESC 1/2

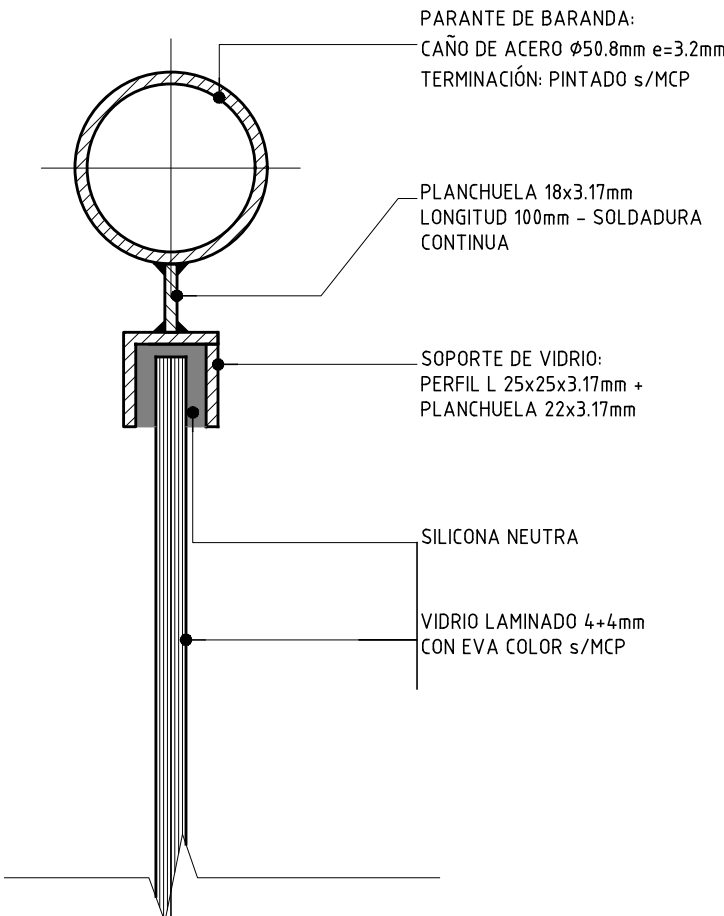

ANEP


AREA DE PROYECTOS
DIRECCIÓN SECTORIAL DE
INFRAESTRUCTURA
CONSEJO DIRECTIVO CENTRAL

OBRA
LICEO N°8
DEPARTAMENTO RIVERA

FECHA
2024

ANEXO

HOJA
L138

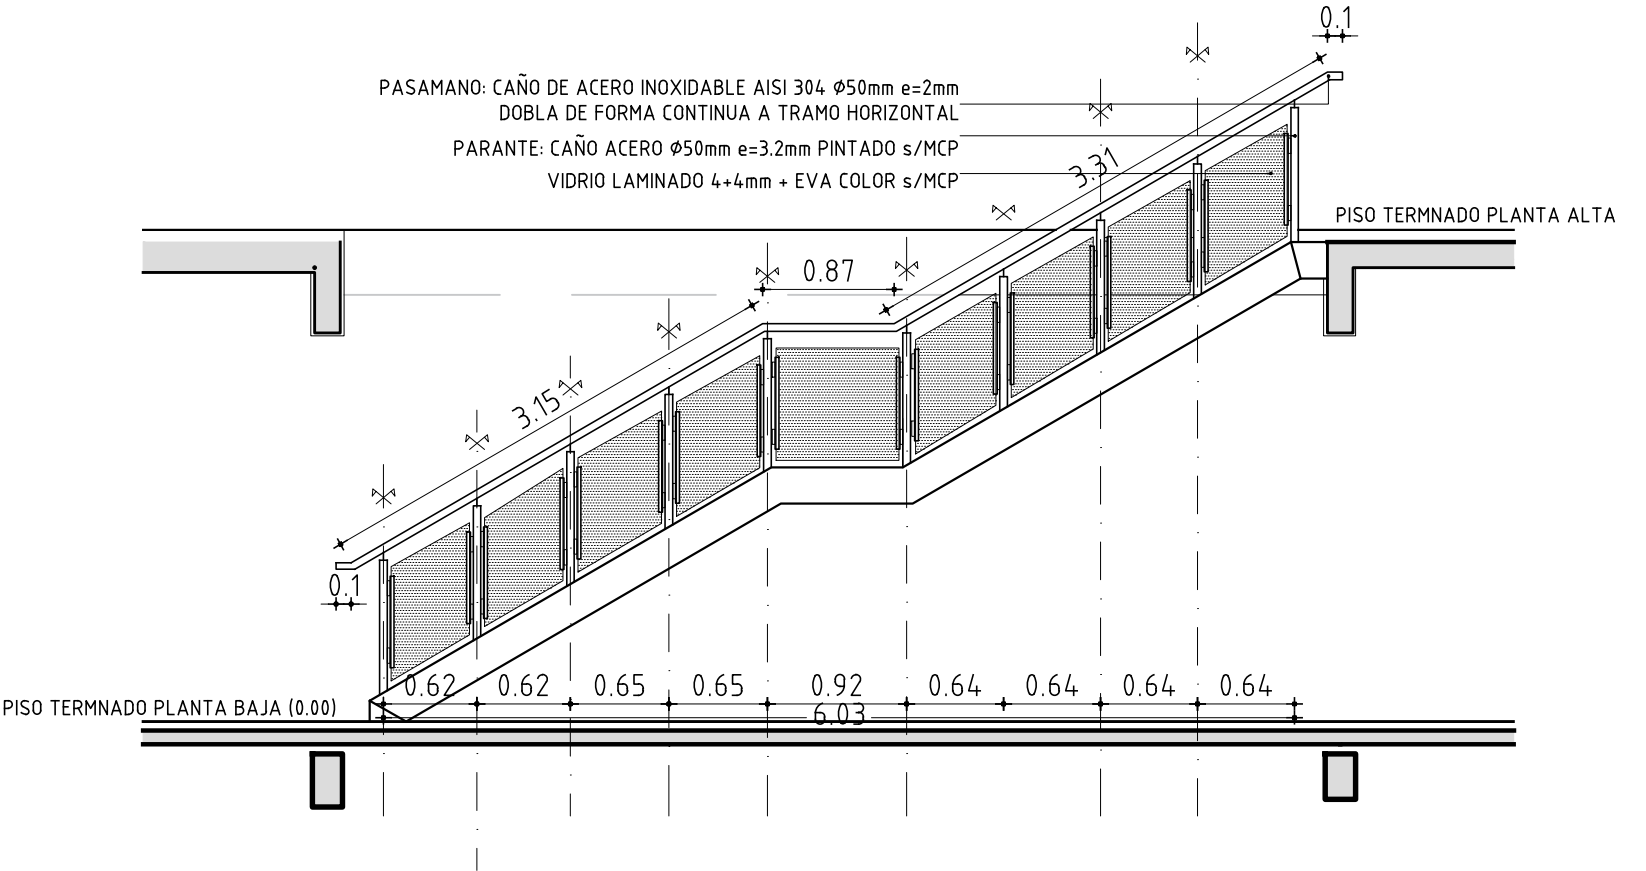

VER LAMINA DE DETALLE DE ESCALERA

BARANDA ESCALERA

ESCALA VARIAS	-
---------------	---

TIPO	H36	CANTIDAD	2	IZQ. DER.	- -	UBICACION	ACCESOS
------	-----	----------	---	--------------	--------	-----------	---------

ESTRUCTURA	ANCLAJE	A MAMPOSTERÍA CON TACOS EXPANSIVOS S/DETALLE				
	MATERIAL	PLANCHUELA Y CAÑOS S/PLANILLA				

COMPONENTES	DIVISIONES	MAT. CAÑO DE ACERO S/PLANILLA		
			SECCION	Ø 50 mm
	PANELES	MAT.		
			SECCION	
	PASAMANOS	MAT. CAÑO DE ACERO INOXIDABLE PULIDO		
			SECCION	Ø 50 mm
	ACCESORIOS	S/PLANILLA		
	HERRAJES	S/PLANILLA		

TERMINACION	PULIDO Y PINTURA 3 MANOS DE CONVERTIDOS DE OXIDO TIPO Y COLOR S MCP									
OBSERVACIONES	VERIFICAR MEDIDAS EN OBRA, SON 30 METROS LINEALES DE PASAMANO									