



AREA DE PROYECTOS
DIRECCIÓN SECTORIAL DE
INFRAESTRUCTURA
CONSEJO DIRECTIVO CENTRAL


OBRA
LICEO N°8
DEPARTAMENTO RIVERA

FECHA
2024

ANEXO

HOJA

L141

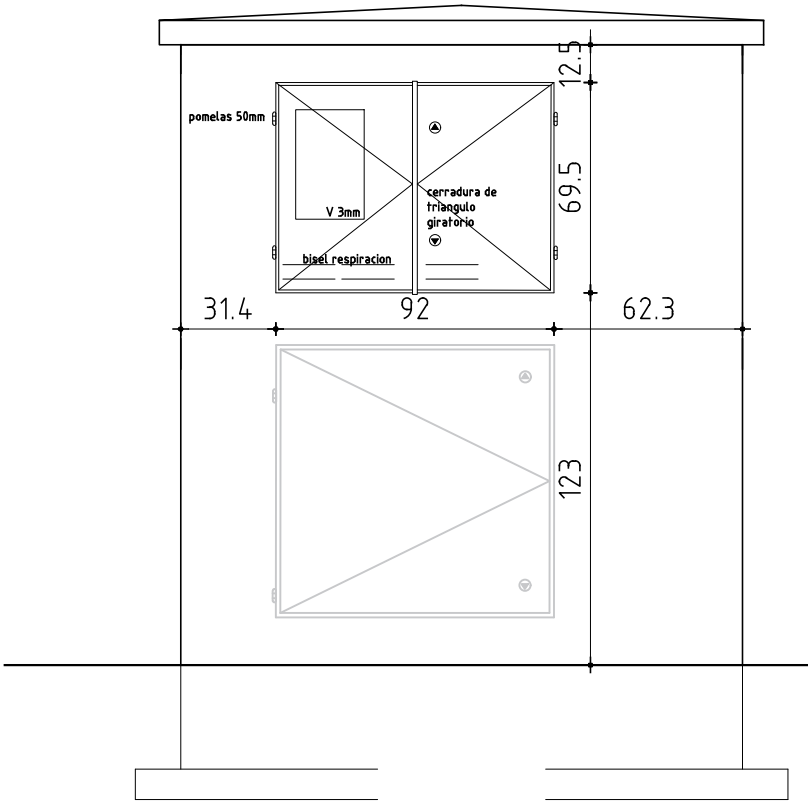

PILASTRA EXTERIOR

ESCALA 1/25

—

TIPO	H39	CANTIDAD	1	IZQ.	—	UBICACION	ACCESOS
				DER.	—		

ESTRUCTURA	ANCLAJE A MAMPOSTERÍA CON MORTERO DE TOMA S/MCP	
	MATERIAL CHAPA CALIBRE 20	SECCION

COMPONENTES	DIVISIONES	MAT.				
		SECCION				
	PANELES	MAT.				
		SECCION				
	PASAMANOS	MAT.				
		SECCION				
	ACCESORIOS					
	HERRAJES					

TERMINACION	PINTURA 3 MANOS DE CONVERTIDOS DE OXIDO TIPO HAMMERITE Y COLOR GRIS OSCURO S MCP
-------------	--

OBSERVACIONES	VERIFICAR MEDIDAS EN OBRA,
---------------	----------------------------