



AREA DE PROYECTOS
DIRECCIÓN SECTORIAL DE
INFRAESTRUCTURA
CONSEJO DIRECTIVO CENTRAL


OBRA
LICEO N°8
DEPARTAMENTO RIVERA

FECHA
2024

ANEXO

HOJA

L142

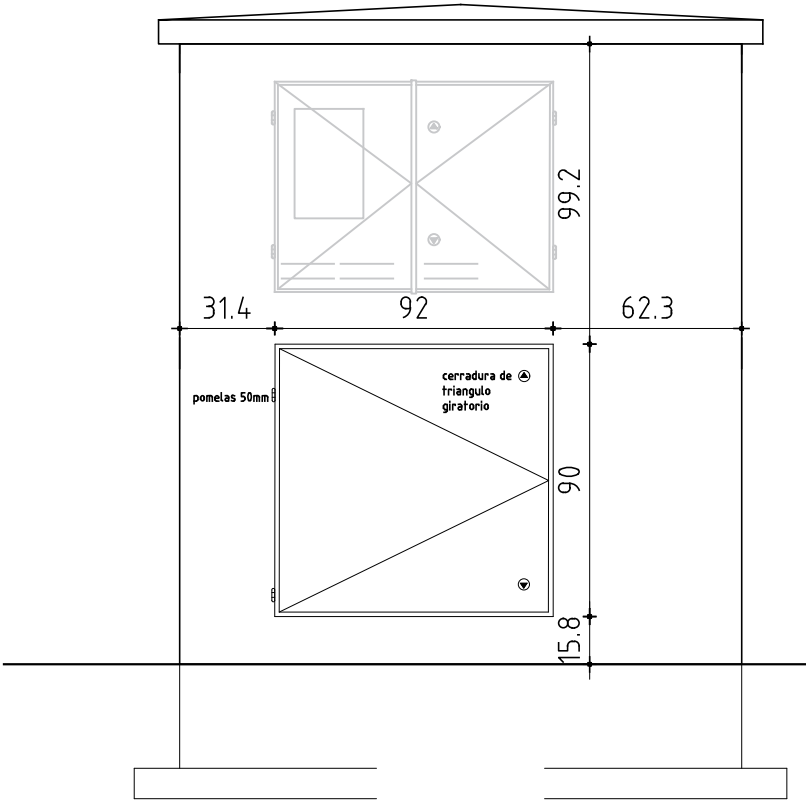

PILASTRA EXTERIOR

ESCALA 1/25

—

TIPO	H40	CANTIDAD	1	IZQ.	—	UBICACION	ACCESOS
				DER.	—		

ESTRUCTURA	ANCLAJE	A MAMPOSTERÍA MORTERO S/MCP	SECCION
	MATERIAL	CHAPA CALIBRE 20	

COMPONENTES	DIVISIONES	MAT.	SECCION
	PANELES	MAT.	SECCION
	PASAMANOS	MAT.	SECCION
	ACCESORIOS		
	HERRAJES		

TERMINACION	PINTURA 3 MANOS DE CONVERTIDOS DE OXIDO TIPO HAMERITE Y COLOR GRIS OSCURO S MCP
OBSERVACIONES	VERIFICAR MEDIDAS EN OBRA,