


- NOTA:
- GRANITO GRIS MARA PULIDO e=2cm
 - FRONTALIN 15cm IGUAL GRANITO QUE MESADA
 - CANTOS MUERTOS
 - APOYA EN MESADA DE HORMIGON ARMADO
 - SE CONSIDERA CORTE Y PEGADO DE PILETA

TODAS LA MEDIDAS SE RECTIFICARÁN EN OBRA

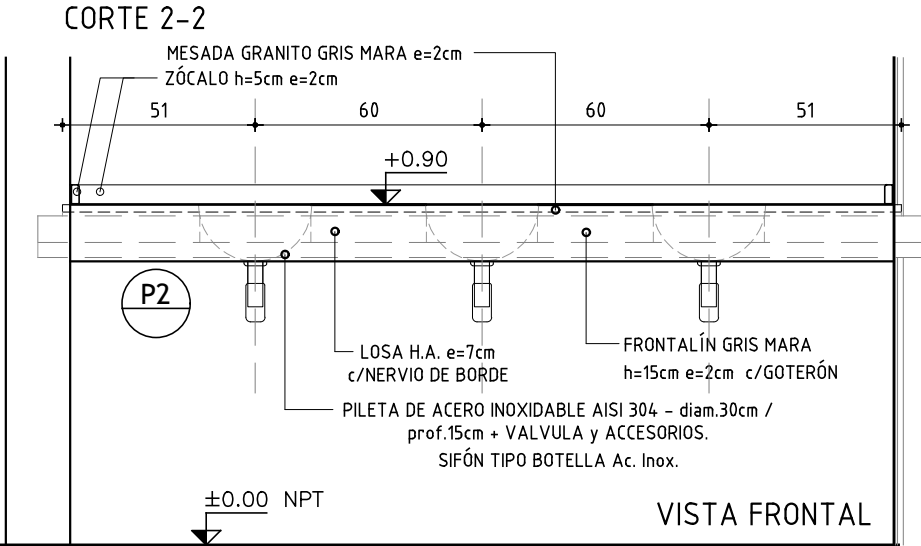

MESADA GRANITO GRIS MARA PULIDO

ESCALA 1/20

DETALLES LAMINA

TIPO	P2	CANTIDAD	2	UBICACION	LOCALES: 11 Y 12 - SS.HH. ALUMNOS
------	----	----------	---	-----------	-----------------------------------