
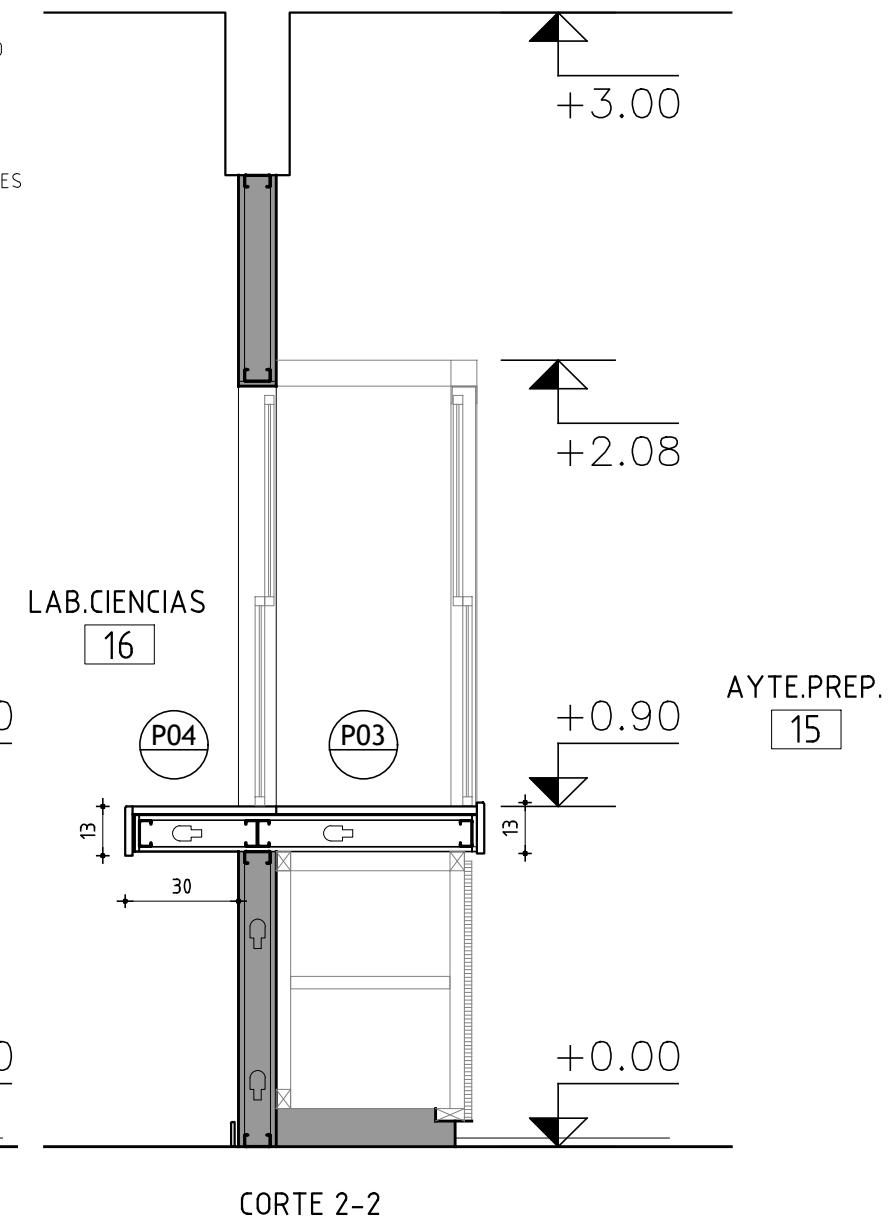


- NOTA:
- TODAS LAS PIEZAS SON EN GRANITO GRIS MARA PULIDO e=2cm
  - FRONTALIN 13cm c/ANTIDERRAME EN LOCAL AYTE PREP
  - FRONTALIN 13cm c/GOTERÓN EN LOCAL LAB CIENCIAS
  - CANTOS MUERTOS
  - GRANITO APOYA SOBRE TABLERO ESTRUCTURA PERFILES GALV. Y CHAPON MDF 12.5mm SOBRE MUEBLE TIPO C17
  - SE CONSIDERA CORTE Y PEGADO DE PILETA

TODAS LA MEDIDAS SE RECTIFICARÁN EN OBRA

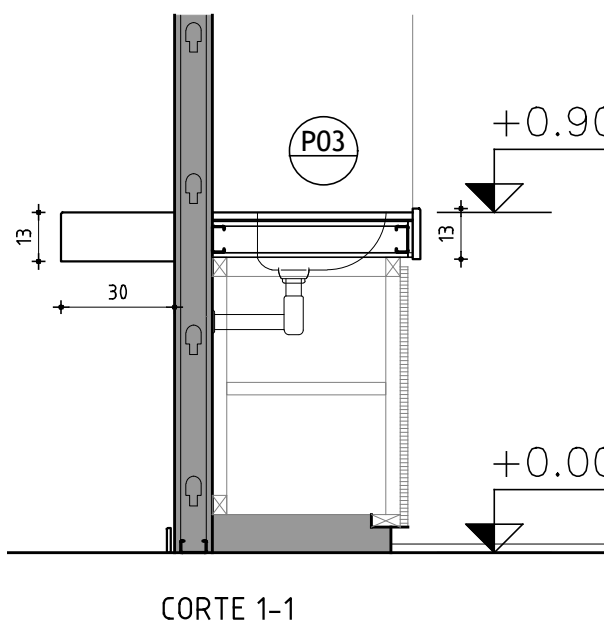

MESADA GRANITO GRIS MARA PULIDO

ESCALA 1/20 DETALLES LAMINA

TIPO	P3 P4	CANTIDAD	1 1	UBICACION	LOCAL: 15 - AYTE PREP LOCAL: 16 - LAB CIENCIAS
------	----------	----------	--------	-----------	---------------------------------------------------