
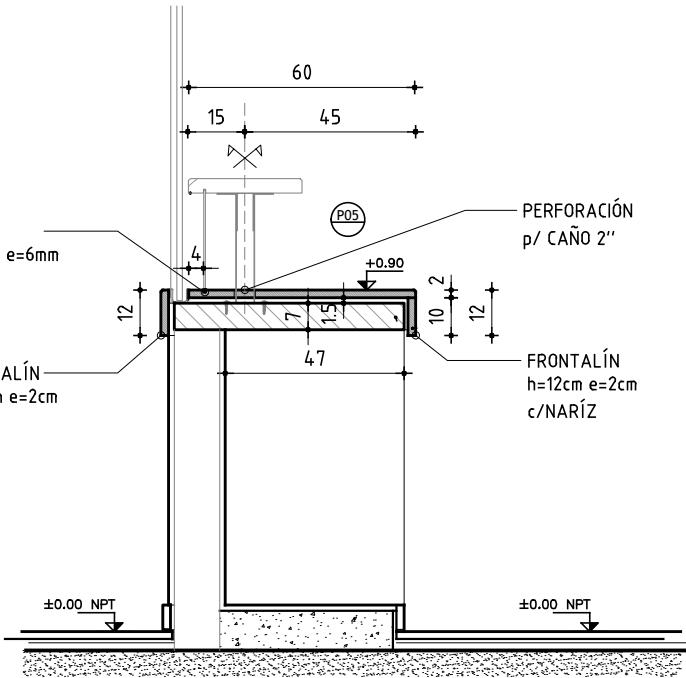


VISTA FRONTAL

NOTA:

- GRANITO GRIS MARA PULIDO  
e=2cm
- FRONTALIN 12cm IGUAL GRANITO  
DE MESADA
- CANTOS MUERTOS
- APOYA EN MESADA DE HORMIGON  
ARMADO

TODAS LA MEDIDAS SE RECTIFICARÁN  
EN OBRA

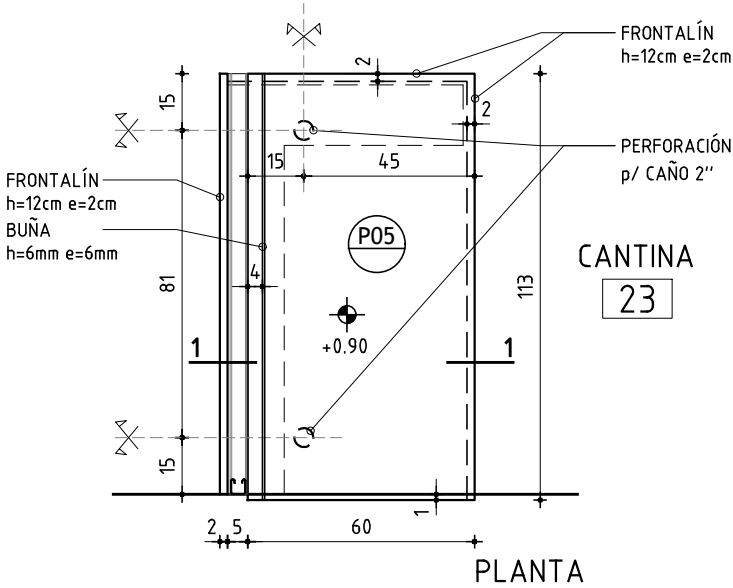

CORTE 1-1

MESADA GRANITO GRIS MARA PULIDO

ESCALA 1/20

DETALLES LAMINA

TIPO	P5	CANTIDAD	1	UBICACION	LOCAL: 23 - CANTINA
------	----	----------	---	-----------	---------------------