



PLANTA

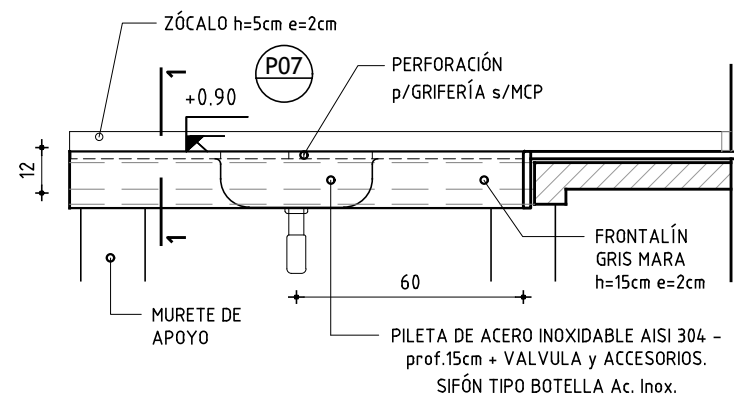

VISTA FRONTAL

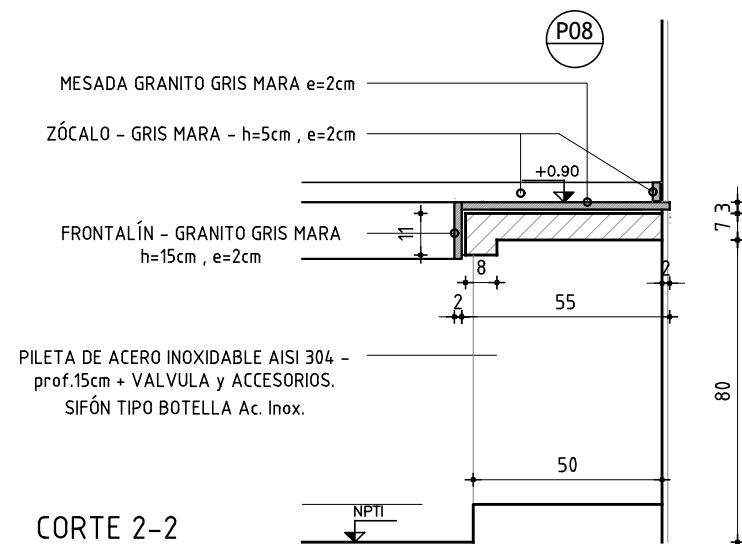

CORTE 2-2

ANEP

AREA DE PROYECTOS

DIRECCIÓN SECTORIAL DE
INFRAESTRUCTURA

CONSEJO DIRECTIVO CENTRAL


OBRA
LICEO N°8

DEPARTAMENTO RIVERA

FECHA
2024

ANEXO

HOJA
L150

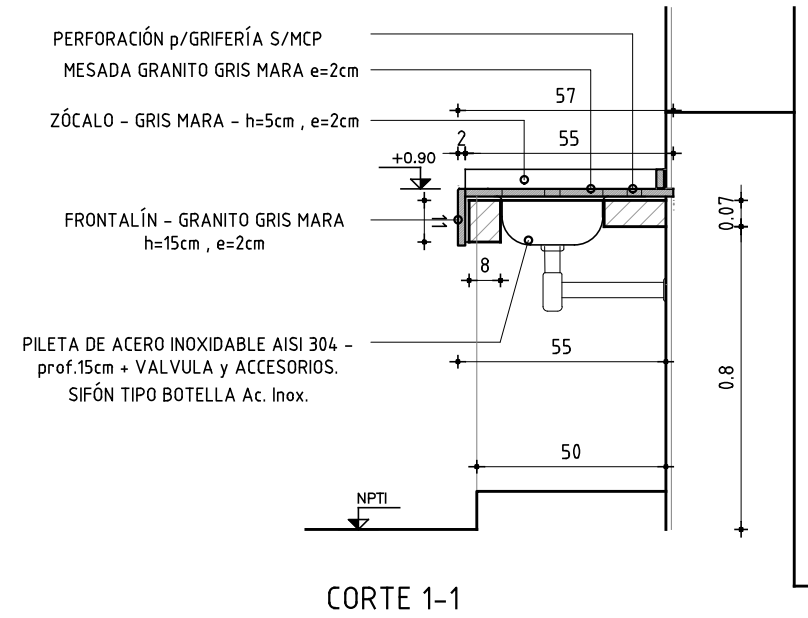

CORTE 1-1

NOTA:

- TODAS LAS PIEZAS SON EN GRANITO GRIS MARA PULIDO e=2cm
- FRONTALIN 15cm
- CANTOS MUERTOS
- GRANITO APOYA EN LOSA H.A
- SE CONSIDERA CORTE Y PEGADO DE PILETA EN MESADA P7

TODAS LA MEDIDAS SE RECTIFICARÁN EN OBRA

MESADA GRANITO GRIS MARA PULIDO

ESCALA 1/20

DETALLES LAMINA

TIPO	P7 P8	CANTIDAD	1 1	UBICACION	LOCAL: 23 - CANTINA LOCAL: 23 - CANTINA
------	----------	----------	--------	-----------	--