



PLANTA

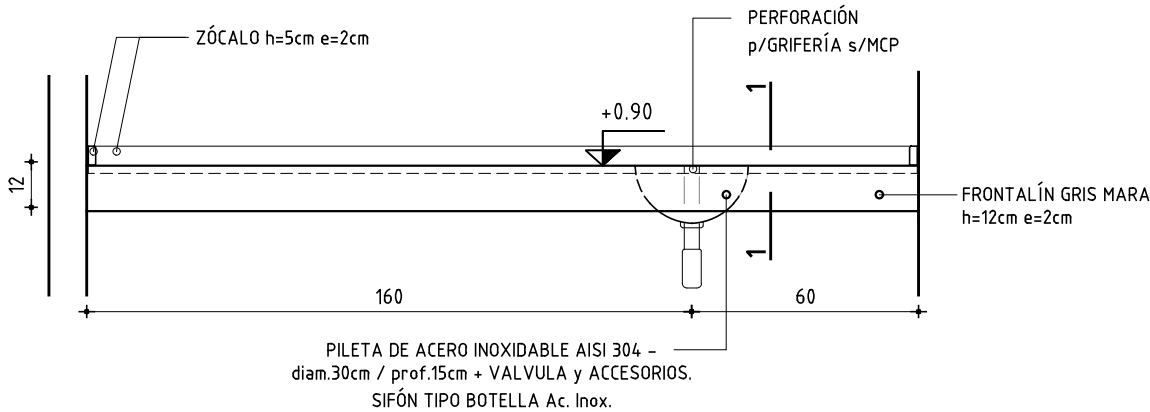

VISTA FRONTAL

- NOTA:
- GRANITO GRIS MARA PULIDO e=2cm
 - FRONTALIN 12cm IGUAL GRANITO DE MESADA
 - CANTOS MUERTOS
 - LA MESADA APOYA SOBRE CARPINTERIA DE MADERA TIPO C6
 - SE CONSIDERA CORTE Y PEGADO DE PILETA

TODAS LA MEDIDAS SE RECTIFICARÁN EN OBRA

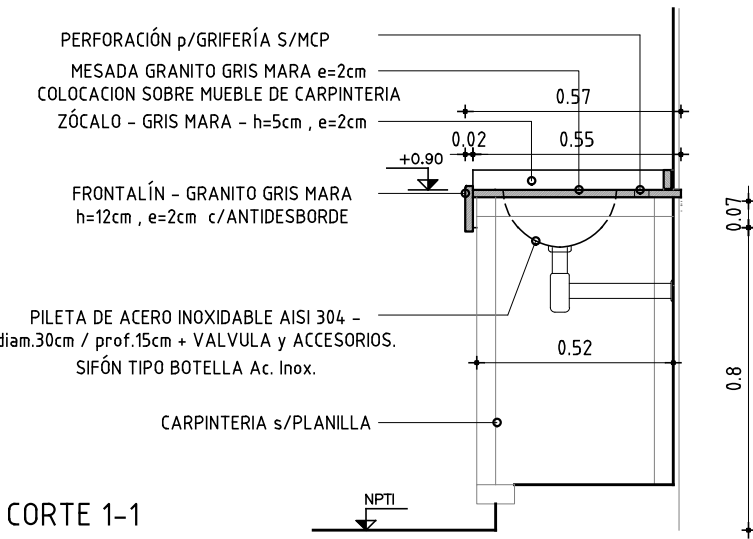

CORTE 1-1

MESADA GRANITO GRIS MARA PULIDO

ESCALA 1/20

DETALLES LAMINA

TIPO	P9	CANTIDAD	1	UBICACION	LOCAL: 25 - SALA DOCENTE
------	----	----------	---	-----------	--------------------------