



AREA DE PROYECTOS
DIRECCIÓN SECTORIAL DE
INFRAESTRUCTURA
CONSEJO DIRECTIVO CENTRAL

OBRA
LICEO N°8
DEPARTAMENTO RIVERA

FECHA
2024

ANEXO

HOJA


L153

ESPEJO SSHH ALUMNOS

ESCALA 1/20

-

TIPO	V02	CANTIDAD	2	IZQ.	-	UBICACION	SS.HH. ALUMNOS
				DER.	-		

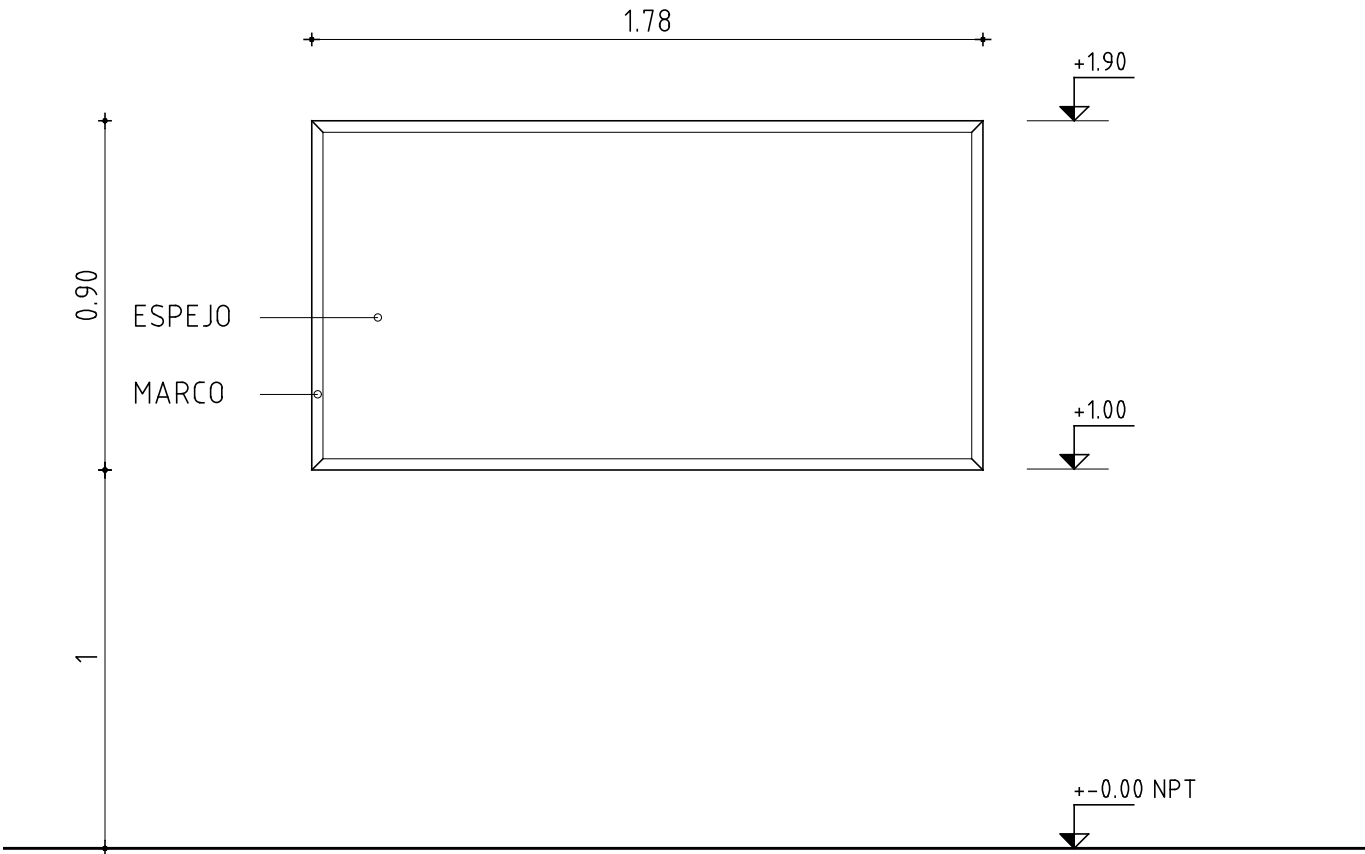

- VERIFICAR MEDIDAS EN OBRA

ESTRUCTURA: PLACA DE MDF DE DENSIDAD MEDIA DE ESPESOR 9mm COORDINAR CON CARPINTERÍA.

ESPEJO: ESPEJO ELECTROLÍTICO PULIDO DE 5mm DE ESPESOR PEGADO AL MDF CON CEMENTO DE CONTACTO.

CUBRECANTOS: PERFIL DE ALUMINIO ANODIZADO BRONCE OSCURO A13 DE 15X15MM ATORNILLADO A MDF.

AMURE: SE PROVEERÁ EL SISTEMA DE AMURE PARA CUATRO PUNTOS DE FIJACIÓN SOBRE PLACA MDF CON TORNILLOS GALVANIZADOS DE 3" PARA CARPINTERÍA CABEZA FRESADA EN PLACA, TACOS Nº 10 COMUNES PARA TABIQUES DE LADRILLO Y TACOS Nº 10 TIPO "TOX" PARA TICHOLO.