



AREA DE PROYECTOS
DIRECCIÓN SECTORIAL DE
INFRAESTRUCTURA
CONSEJO DIRECTIVO CENTRAL

OBRA
LICEO N°8
DEPARTAMENTO RIVERA

FECHA
2024

ANEXO

HOJA


L155

ESTANTE SUPERIOR – MOSTRADOR

ESCALA 1/20

—

TIPO	V04	CANTIDAD	1	IZQ. DER.	— —	UBICACION	CANTINA
------	-----	----------	---	--------------	--------	-----------	---------

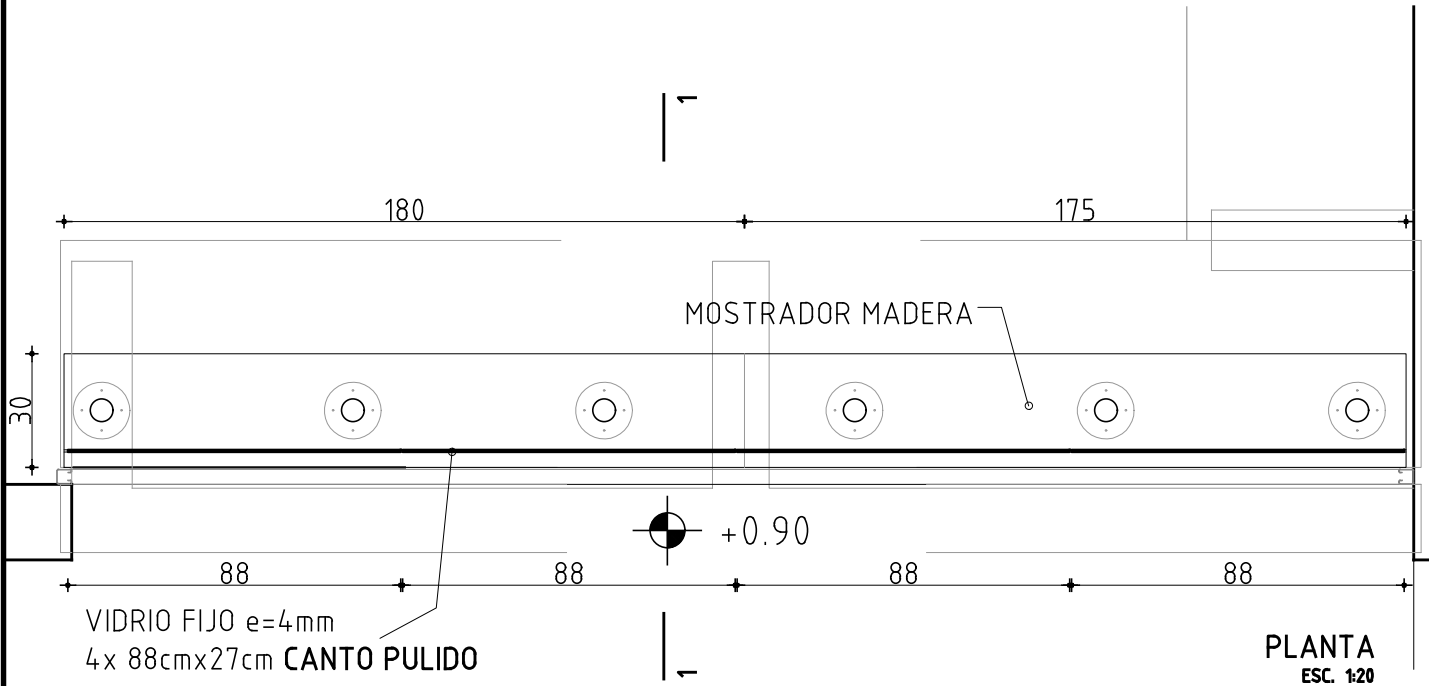

ESTANTE DE MADERA

