



AREA DE PROYECTOS
DIRECCIÓN SECTORIAL DE
INFRAESTRUCTURA
CONSEJO DIRECTIVO CENTRAL


OBRA
LICEO Nº8
DEPARTAMENTO RIVERA

FECHA 2024	ANEXO	HOJA L156
---------------	-------	--------------

ESPEJO LOCAL 20

ESCALA 1/20

TIPO	V05	CANTIDAD	1	IZQ. DER.	— —	UBICACION	COCINA
------	-----	----------	---	--------------	--------	-----------	--------

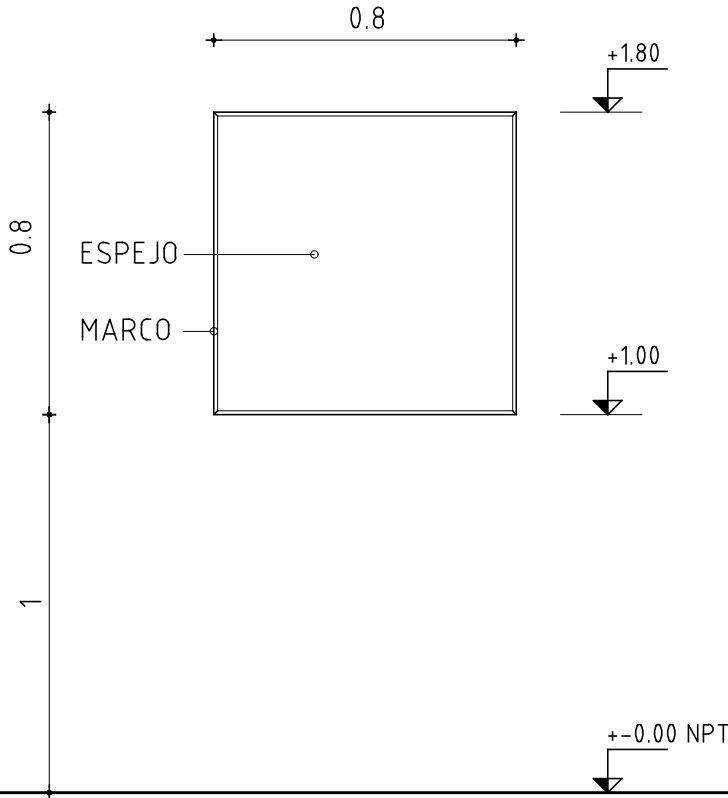

- VERIFICAR MEDIDAS EN OBRA

ESTRUCTURA: PLACA DE MDF DE DENSIDAD MEDIA DE ESPESOR 9mm COORDINAR CON CARPINTERÍA.

ESPEJO: ESPEJO ELECTROLÍTICO PULIDO DE 5mm DE ESPESOR PEGADO AL MDF CON CEMENTO DE CONTACTO.

CUBRECANTOS: PERFIL DE ALUMINIO ANODIZADO BRONCE OSCURO A13 DE 15X15MM ATORNILLADO A MDF.

AMURE: SE PROVEERÁ EL SISTEMA DE AMURE PARA CUATRO PUNTOS DE FIJACIÓN SOBRE PLACA MDF CON TORNILLOS GALVANIZADOS DE 3" PARA CARPINTERÍA CABEZA FRESADA EN PLACA, TACOS Nº 10 COMUNES PARA TABIQUES DE LADRILLO Y TACOS Nº 10 TIPO "TOX" PARA TICHOLO.