
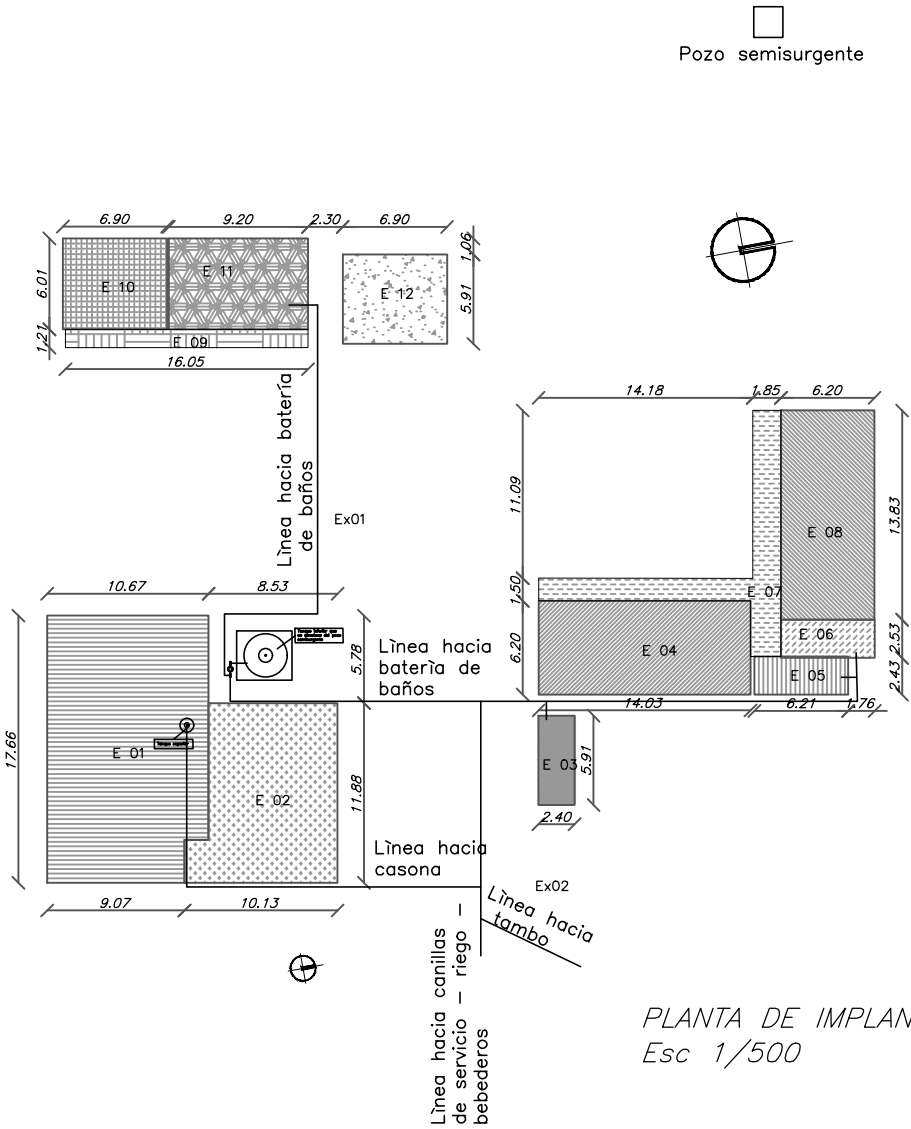



Salir de Minas por Av. Alejandro Henry, continuando por Cno. a Paso de la Matada durante 2,8km.; doblar a la izquierda con direcci3n a Cno. Cerro Pelado durante 6,8km., volver a girar a la izquierda y seguir durante 20,6km., dirigirse al oeste por Cno. de Cerro Pelado a Paso de los Troncos, se encontrar3 la entrada a la Escuela.

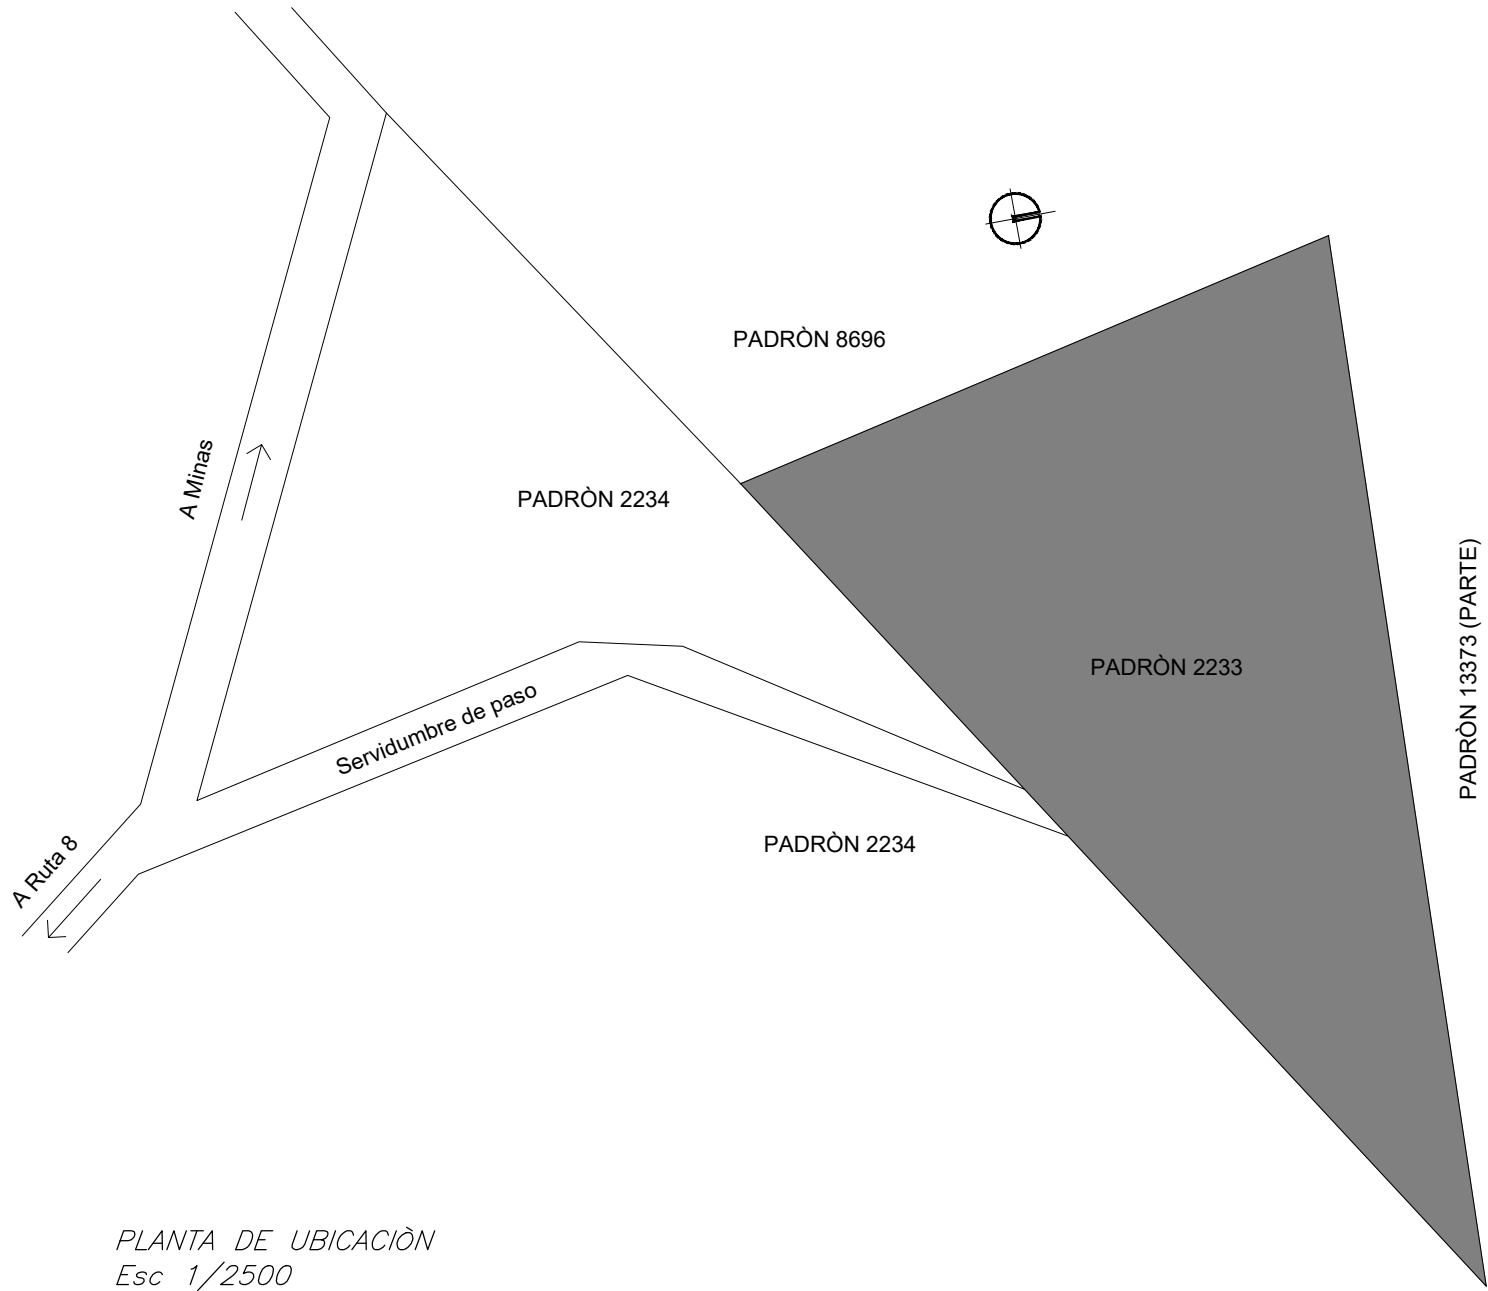

PLANTA DE IMPLANTACI3N  
Esc 1/500

		CONSEJO DIRECTIVO CENTRAL DIRECCI3N SECTORIAL DE INFRAESTRUCTURA COMISI3N DESCENTRALIZADA DE LAVALLEJA	
OBRA:	LOCALIDAD:		FECHA:
ESCUELA AGRARIA—MANTENIMIENTO	CERRO PELADO		01/2025
	DEPARTAMENTO:		ESCALA: 1/1000 1/500
	LAVALLEJA		
PLANO DE:	LAMINA Nro:		
AYTE. de ARQTO.:	L1		
ARQUITECTO:	FIRMA:		
CLAUDIA N3NEZ			
TECNICO:	FIRMA:		
			U1