
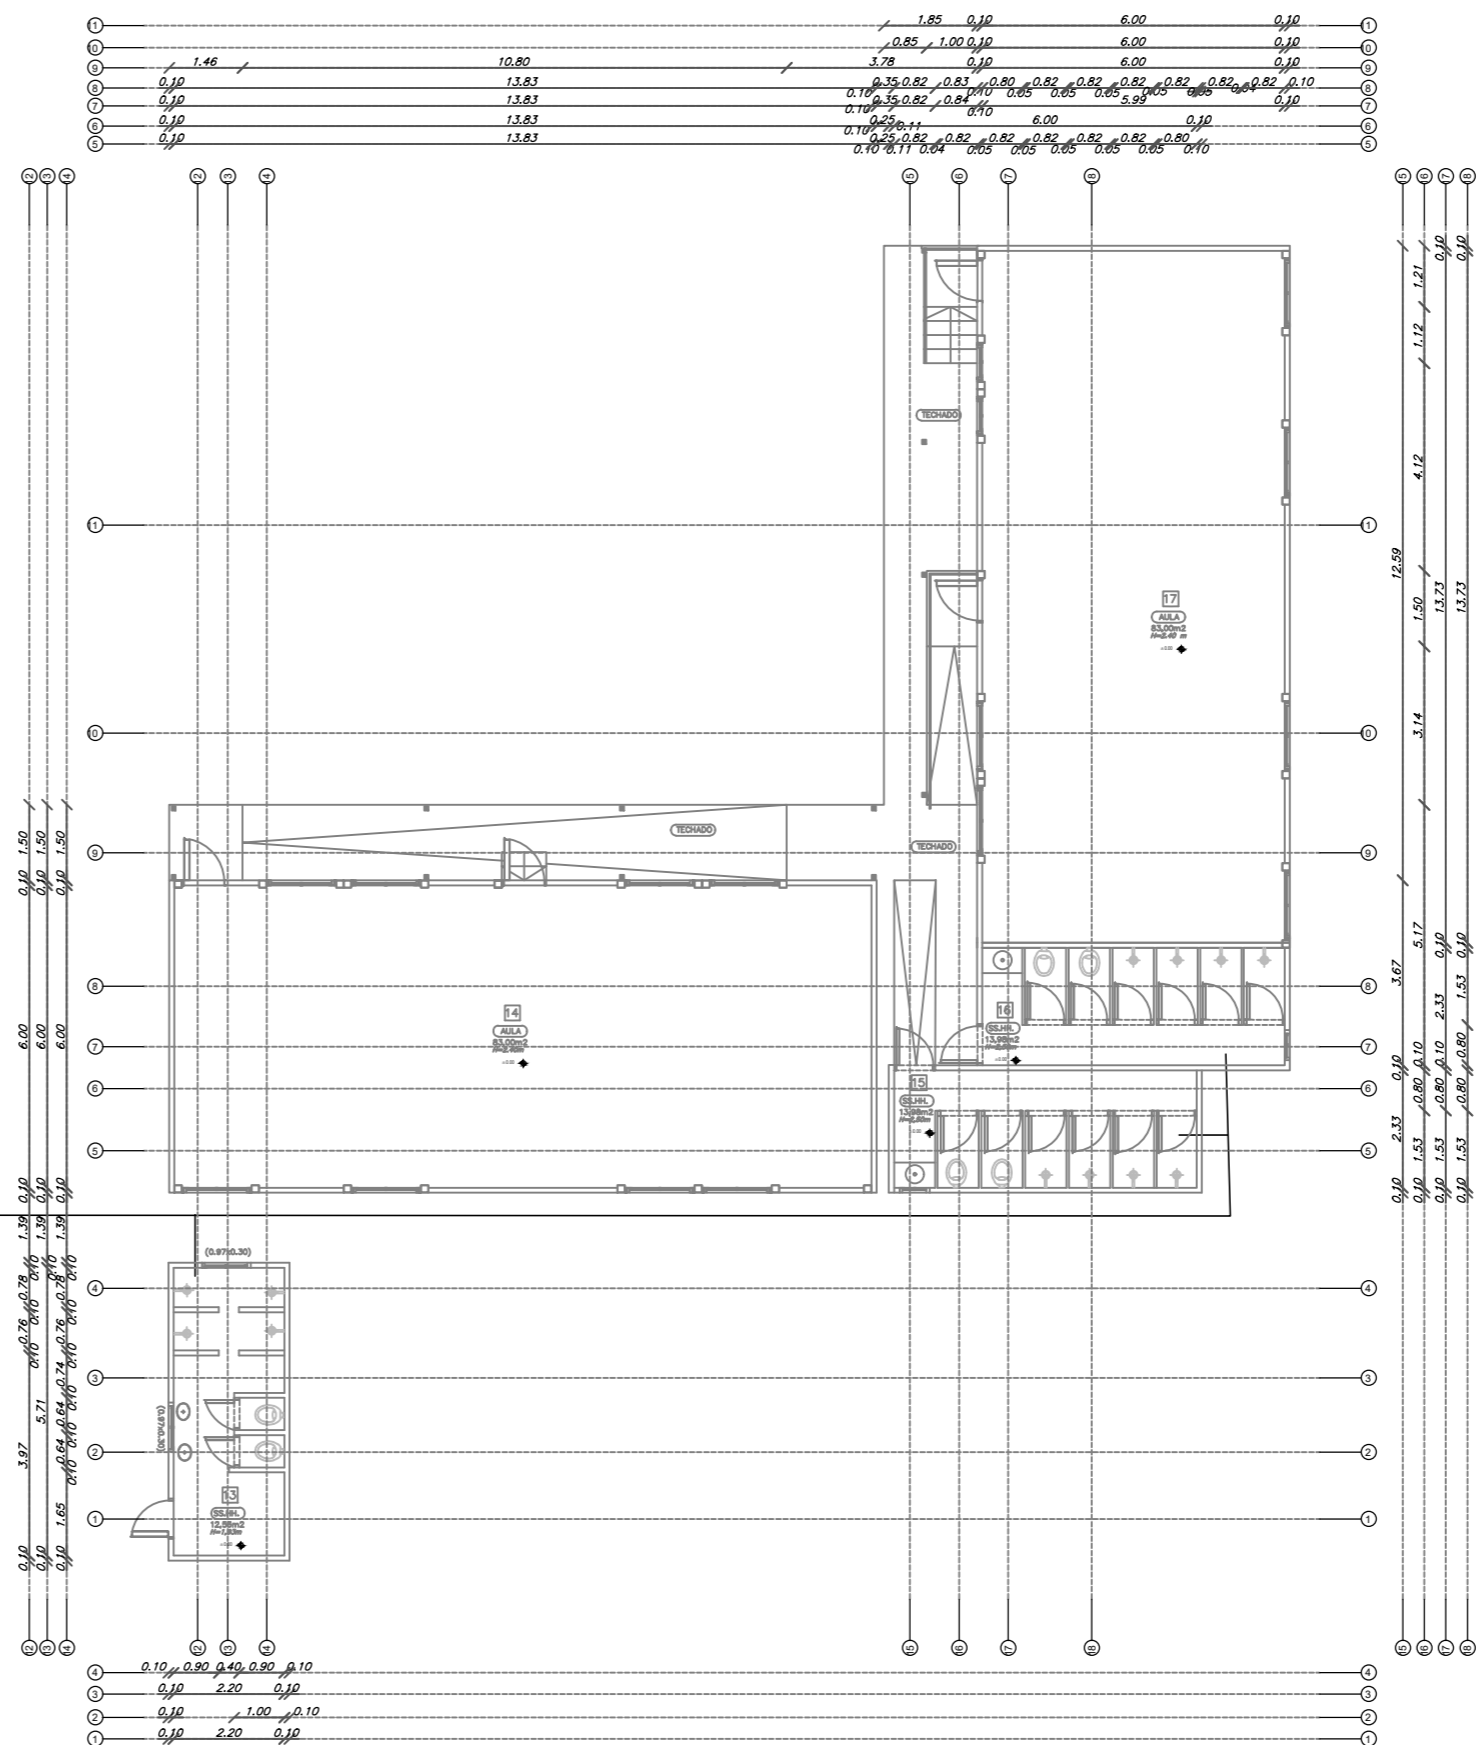
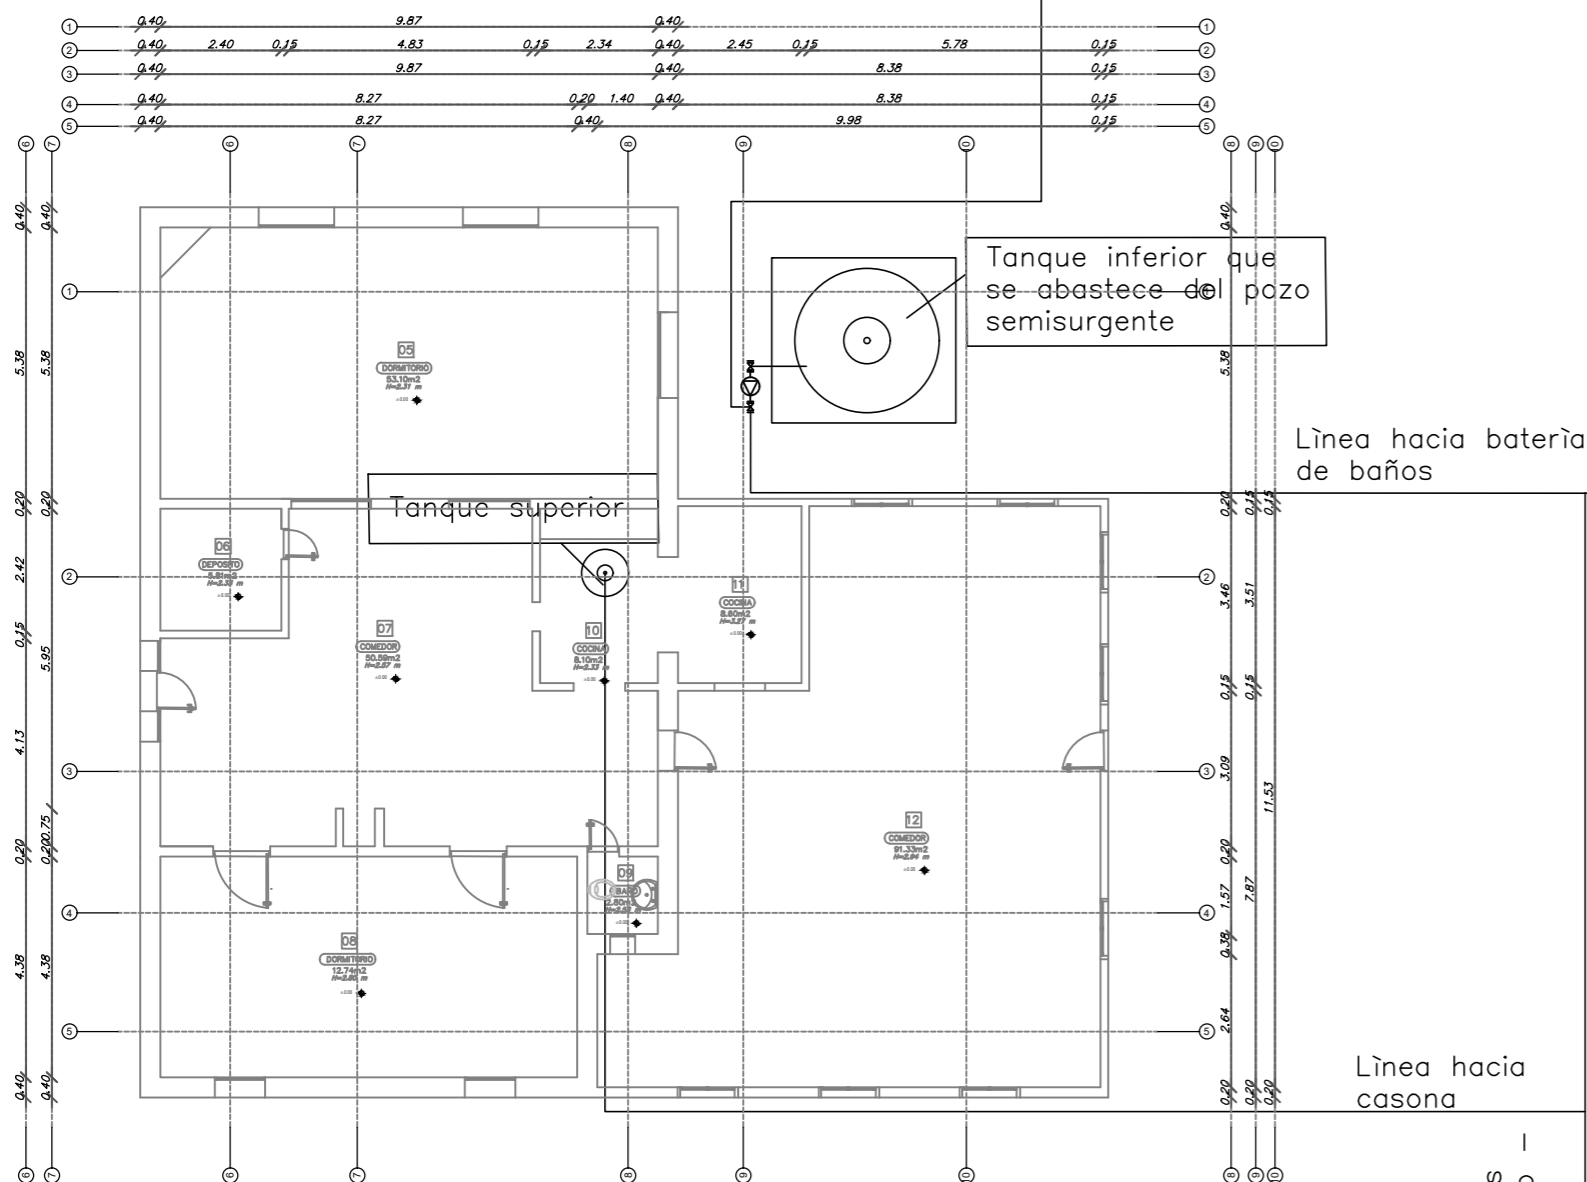



Pozo semisurgente  
a unos 60 metros aprox.

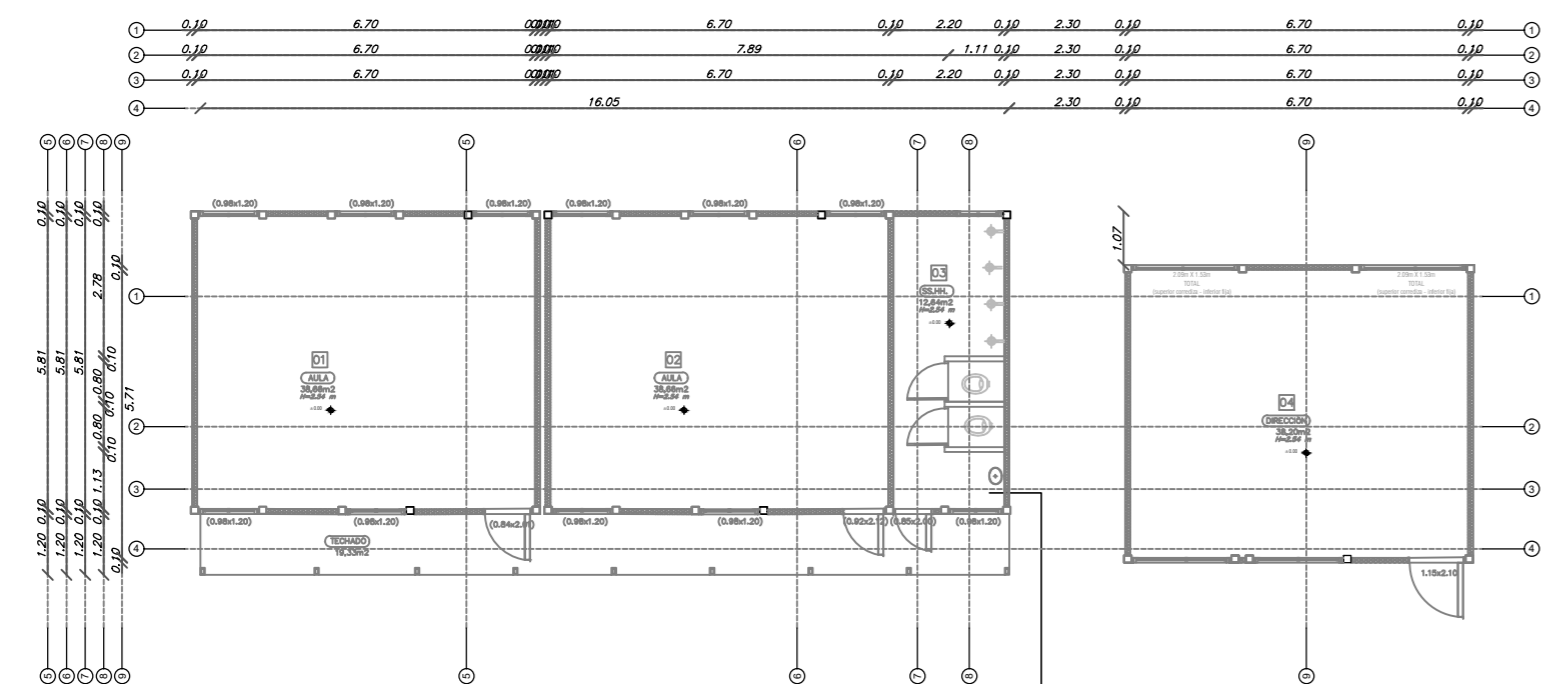

 <b>ANEP</b>   CONSEJO DIRECTIVO CENTRAL   DIRECCIÓN SECTORIAL DE INFRAESTRUCTURA		CONSEJO DIRECTIVO CENTRAL DIRECCIÓN SECTORIAL DE INFRAESTRUCTURA COMISIÓN DESCENTRALIZADA DE LAVALLEJA	
OBRA: <b>ESCUELA AGRARIA-MANTENIMIENTO</b>		LOCALIDAD: <b>CERRO PELADO</b>	FECHA: <b>01/2025</b>
AYTE. de ARQTO.:		DEPARTAMENTO: <b>LAVALLEJA</b>	ESCALA: <b>1/100</b>
ARQUITECTO: <b>CLAUDIA NUÑEZ</b>		FIRMA:	LAMINA No: <b>L2</b>
TECNICO:		FIRMA:	<b>R1</b>