


NOTA: VERIFICAR MEDIDAS EN OBRA.


UBICACIÓN

escala 1/1500

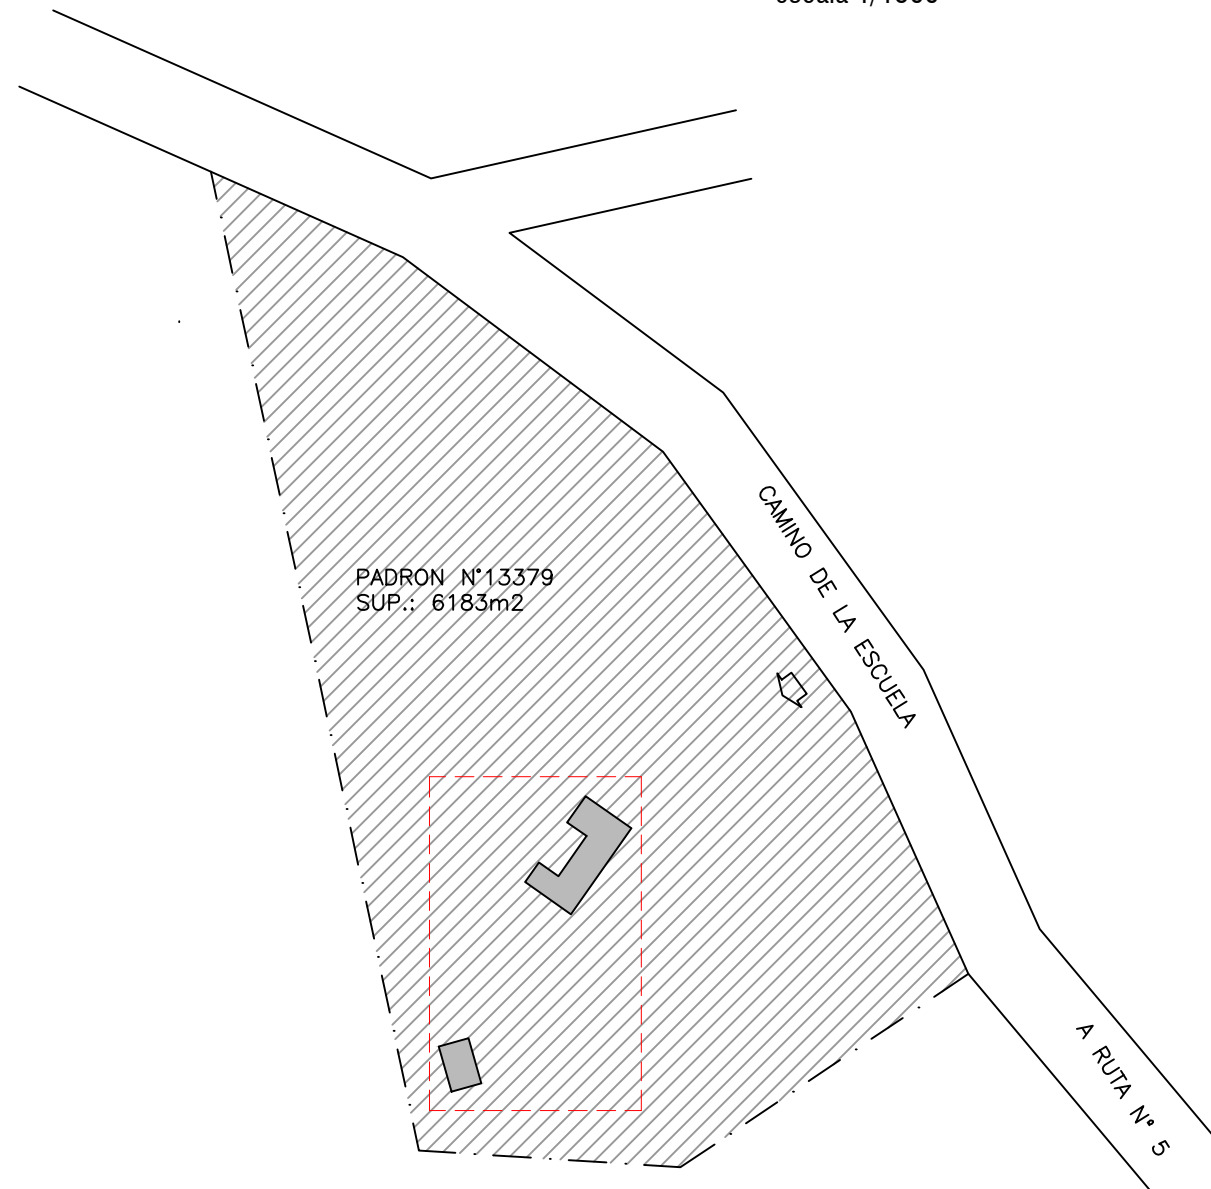


UBICACION DE CONSTRUCCIONES

escala 1/500

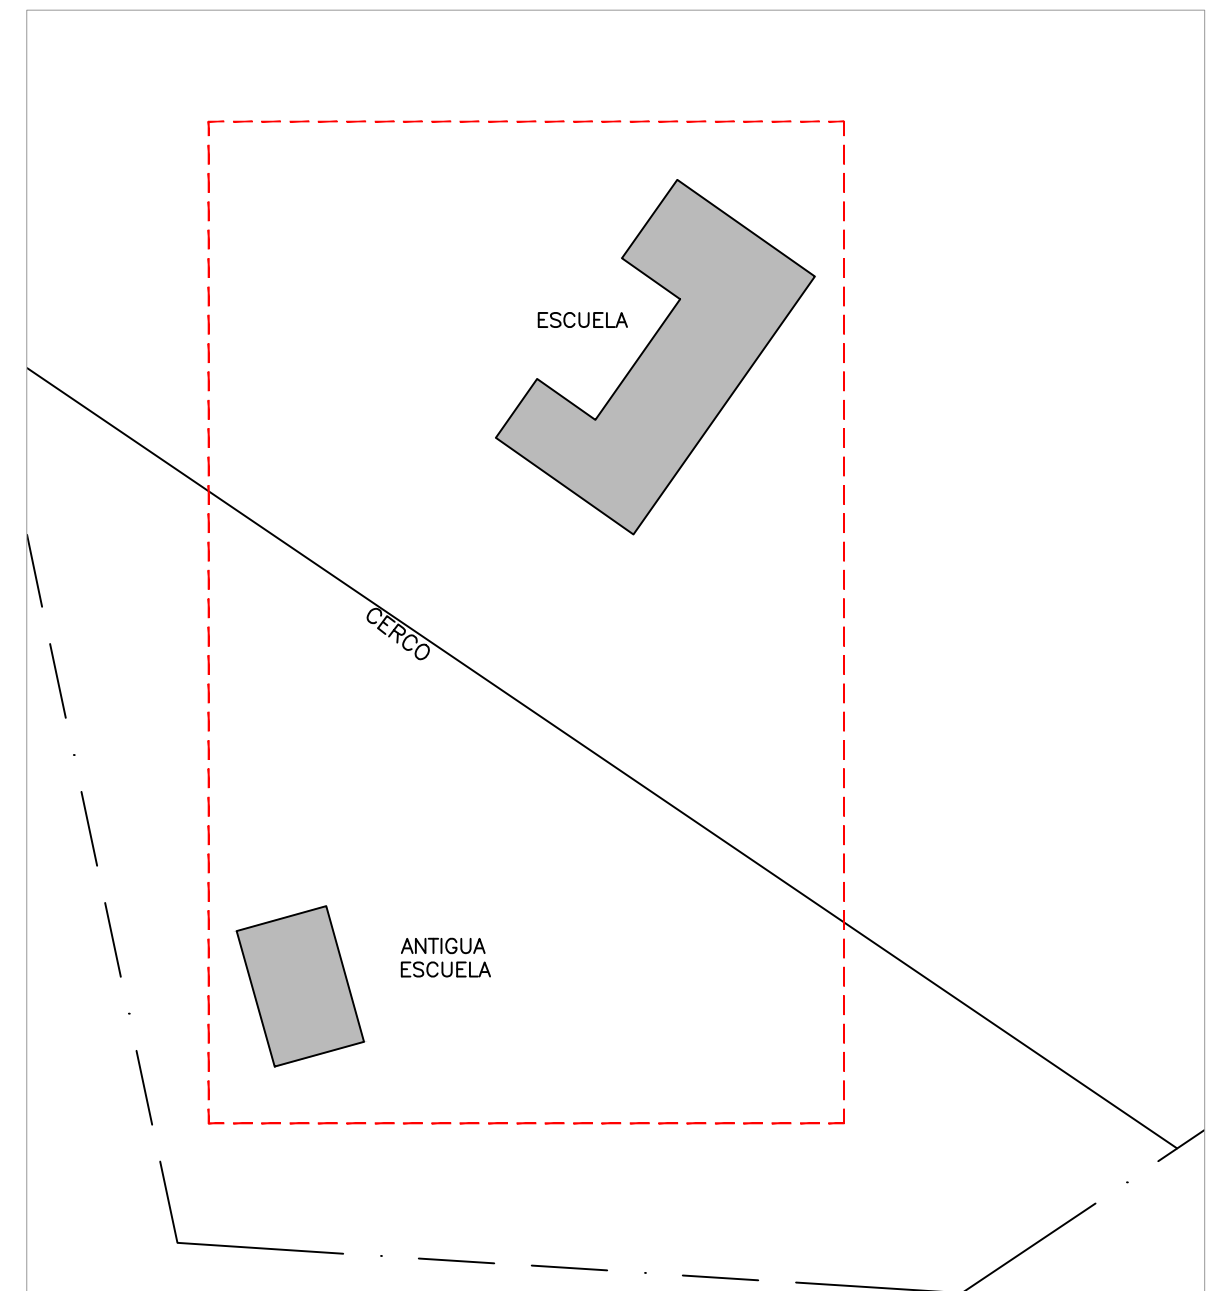

OBSERVACIONES

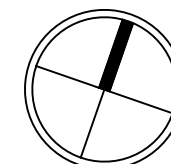[illegible]

ADMINISTRACIÓN NACIONAL DE EDUCACIÓN PÚBLICA | DIRECCIÓN SECTORIAL DE INFRAESTRUCTURA

OBRA	Escuela Nº 21
------	---------------

LOCALIDAD: BAÑADO DE ROCHA

FECHA: 01/2025

DIRECCION: Cno vecinal De la Escuela (empalma en Ruta Nº5 al Norte) **DEPARTAMENTO:** TACUAREMBO

SCALA: 1/1500

PLANO DE:	UBICACIÓN
-----------	-----------

ARQUITECTA: MAIRA CORNELIUS

FIRMA:

LAMINA Nro:

L01

TECNICO:

FIRMA:

001

