



TERMINACION INTERIOR:  
FONDO, PAREDES, TECHO Y ACCESO,  
MORTERO DE ARENA Y PORTLAND (2X1),  
TERMINACION PORTLAND PURO LUSTRADO

DETALLE DE CORTE  
ESC. 1:20

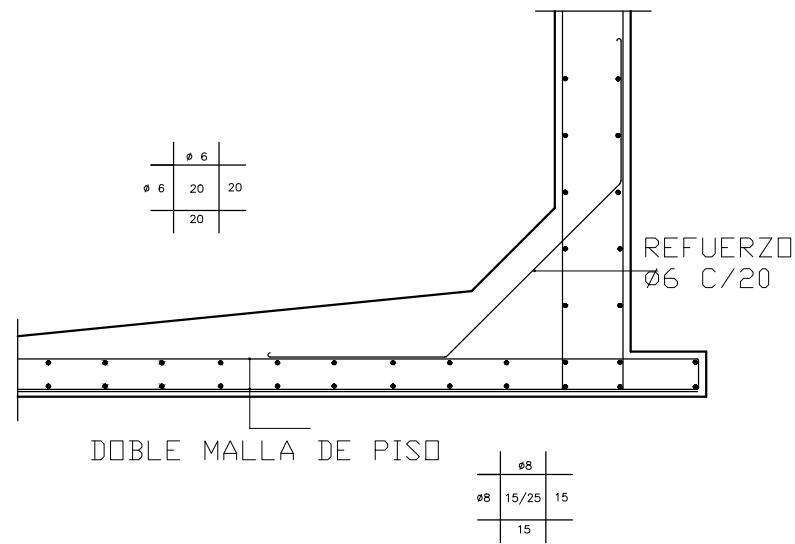


REFUERZOS: EN ZONA ADYACENTE  
A TAPA LLEVARA 2Ø12 DE LARGO  
1.20MTS. POR CADA LADO

PLANTA DE LOSA SUPERIOR

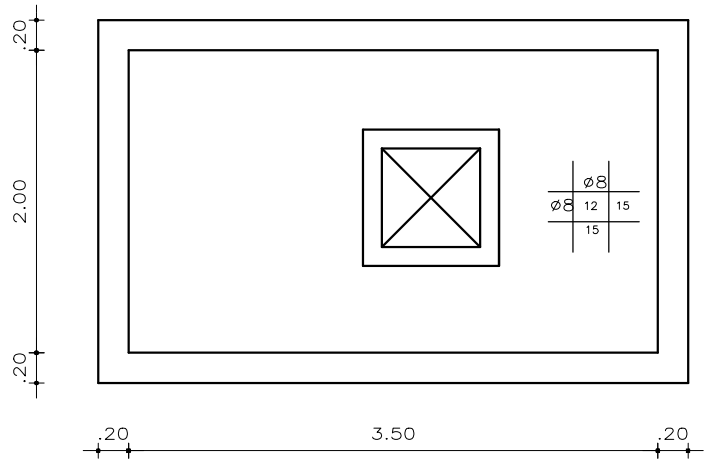

PLANTA DE PISO

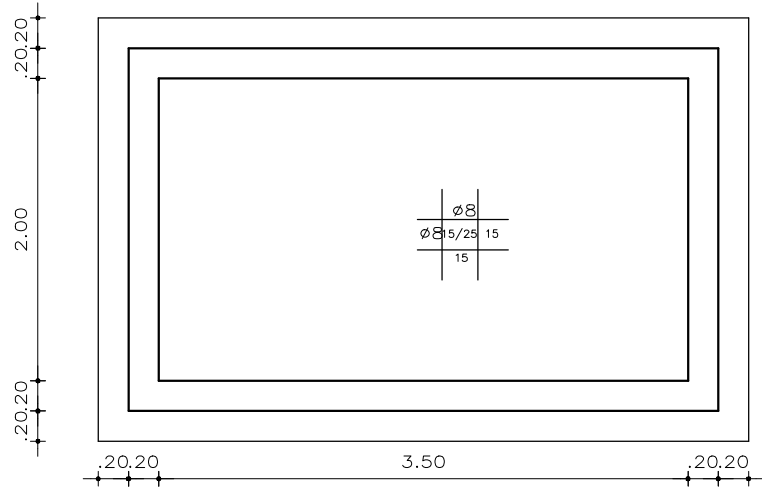

CONSEJO DIRECTIVO CENTRAL		
DIRECCIÓN SECTORIAL DE INFRAESTRUCTURA		
CANELONES J OESTE		
OBRA: UTU VISTA LINDA	LOCALIDAD: LAS PIEDRAS	FECHA: 07/2025
	DEPARTAMENTO: CANELONES	ESCALA: 1/50
PLANO DE: SANITARIA		LAMINA Nro: L
DEPÓSITO IMPERMEABLE		
ARQUITECTO: YAMILES NÚÑEZ	FIRMA:	
AYTE. de ARQTO.:	-	
TÉCNICO:	FIRMA:	

S1