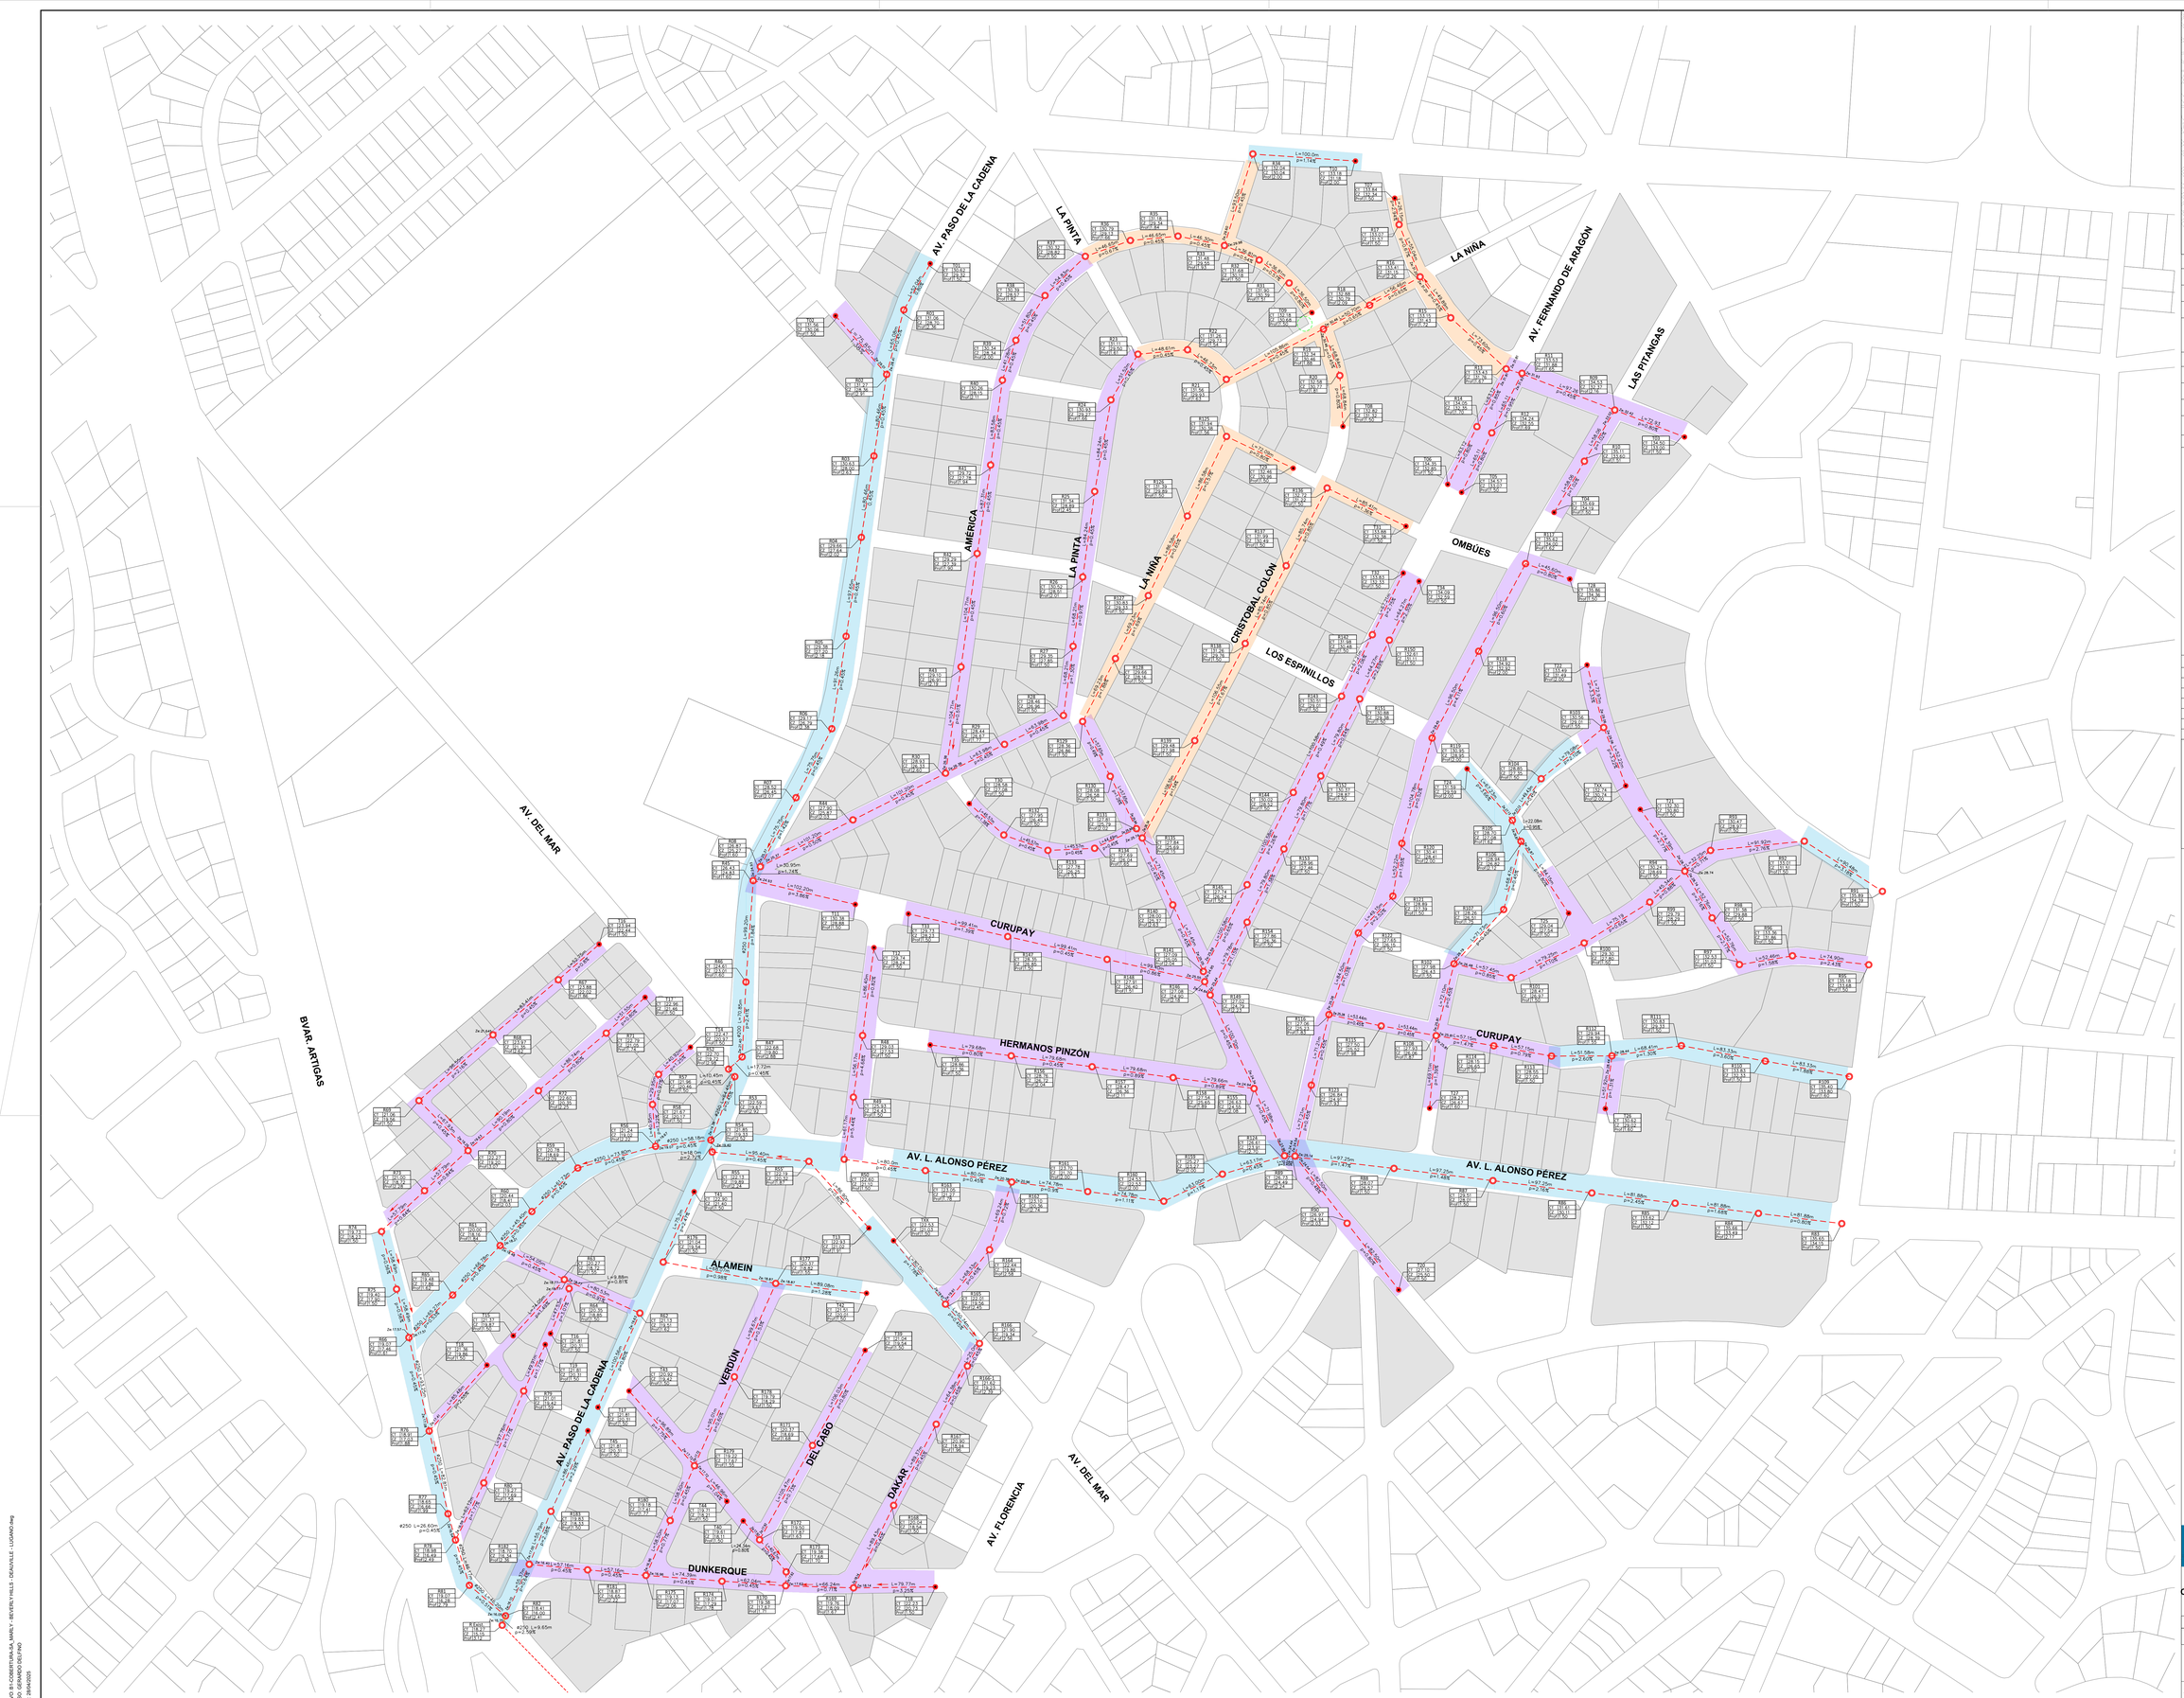

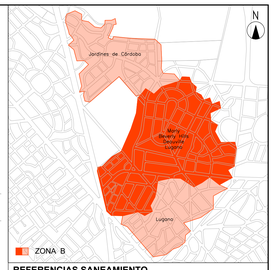

REFERENCIAS SANEAMIENTO

RED EXISTENTE		RED PROYECTADA	
REGISTRO EXISTENTE		REGISTRO PROYECTADO	
CÁMARA TERMINAL EXISTENTE		CÁMARA TERMINAL PROYECTADO	

Diámetro (mm) / Longitud (m) / Pendiente (%) — 2 entrada(s)

REGISTRO: Ident. del Registro; Cota de Tapa; Cota de Zampeado; Profundidad de Registro

REFERENCIAS PAVIMENTOS

CARPETA ASFÁLTICA	
RIEGO BITUMINOSO	
TOSCA	

NOTAS

SANEAMIENTO

- La instalación de tuberías, pruebas, reposiciones, registros, etc. deberán ajustarse a lo establecido por el Pliego de Condiciones Generales para obras de saneamiento.
- Las medidas indicadas son aproximadas y se ajustarán en obra.
- Los diámetros indicados son exteriores y se miden en milímetros.
- Las tuberías serán de PVC según norma UNIT ISO 4435 serie 20.
- Los aros de goma serán de caucho sintético, tipo cloropleno o similar, según norma UNIT 788, aptos para líquido residual.
- Los registros no podrán construirse a partir de caños de hormigón sin armadura. Los anillos deberán ser de 1.25 m de diámetro interno mínimo, con encastres, y una armadura mínima que asegure la integridad de las piezas principalmente durante la manipulación. En particular el primer anillo deberá ser hormigonado conjuntamente con su fondo, y sus banquinas resueltas antes de su montaje. Las tapas y marcos deberán ser trabados y amurados directamente sobre el cono, ajustando a los pavimentos mediante suplementos de hormigón o mampostería.
- Salvo indicación contraria los registros se construirán según el plano general de registros y cámaras de red de alcantarillado nº 22.282/A1.
- Las tapas de registro serán de acuerdo al Plano Tipo de OSE Nº 23412 con Aro de Tapa y Marco de Hierro Fundido.
- Las cotas de tapa de los registros y terminales corresponderán a los niveles de las rasantes proyectadas o a los niveles de pavimentos existentes.
- La tapada mínima será de 1.30m, en caso contrario se protegerá adecuadamente.
- La ubicación final se ubicara una vez calzadas las interferencias con otros servicios y aprobada por la dirección de obras.
- Salvo indicación contraria, las conexiones previstas de saneamiento para cada padrón, se ubicarán aprox. a 1m de la línea de propiedad en el lateral de menor nivel.

METRAJE

TUBERÍA	PVC Ø250	707.44m
TUBERÍA	PVC Ø200	14.843m
CÁMARA REGISTRO	HORMIGÓN	
CÁMARA TERMINAL	HORMIGÓN	
TAPA de FUNDICIÓN ESTANCA		
CONEXIÓN a CONSTRUIR		
CONEXIÓN PREVISTA		

CONEXIÓN DOMICILIARIA

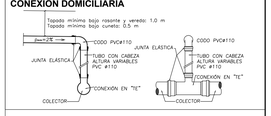

ADMINISTRACION DE OBRAS SANITARIAS DEL ESTADO

NUEVA COBERTURA DE SANEAMIENTO
CUENCA B1_MARLY-BEVERLY HILLS-DEAUVILLE-LUGANO
ZONA B (Anteproyecto)

PUNTA DEL ESTE	MALDONADO

DEPARTAMENTO de INGENIERÍA OSE-UGD

GERENTE GENERAL	GERENTE PROYECTO	PROYECTO
MIGUEL CORBO	ING. CIVIL HA. GUILLERMO FUICA	TC. AGUSTINA LAFLUF

ASIST. de PROYECTO:

ESCALA:	1/2.000	FECHA: Octubre 2024	Nº:

ARCHIVO: B1-COBERTURA-(N_MARLY - BEVERLY HILLS - DEAUVILLE - LUGANO).dwg
IMPRESO: GERARDO DEL PINO
FECHA: 28/04/2025