



CORTE D-D esc 1:50

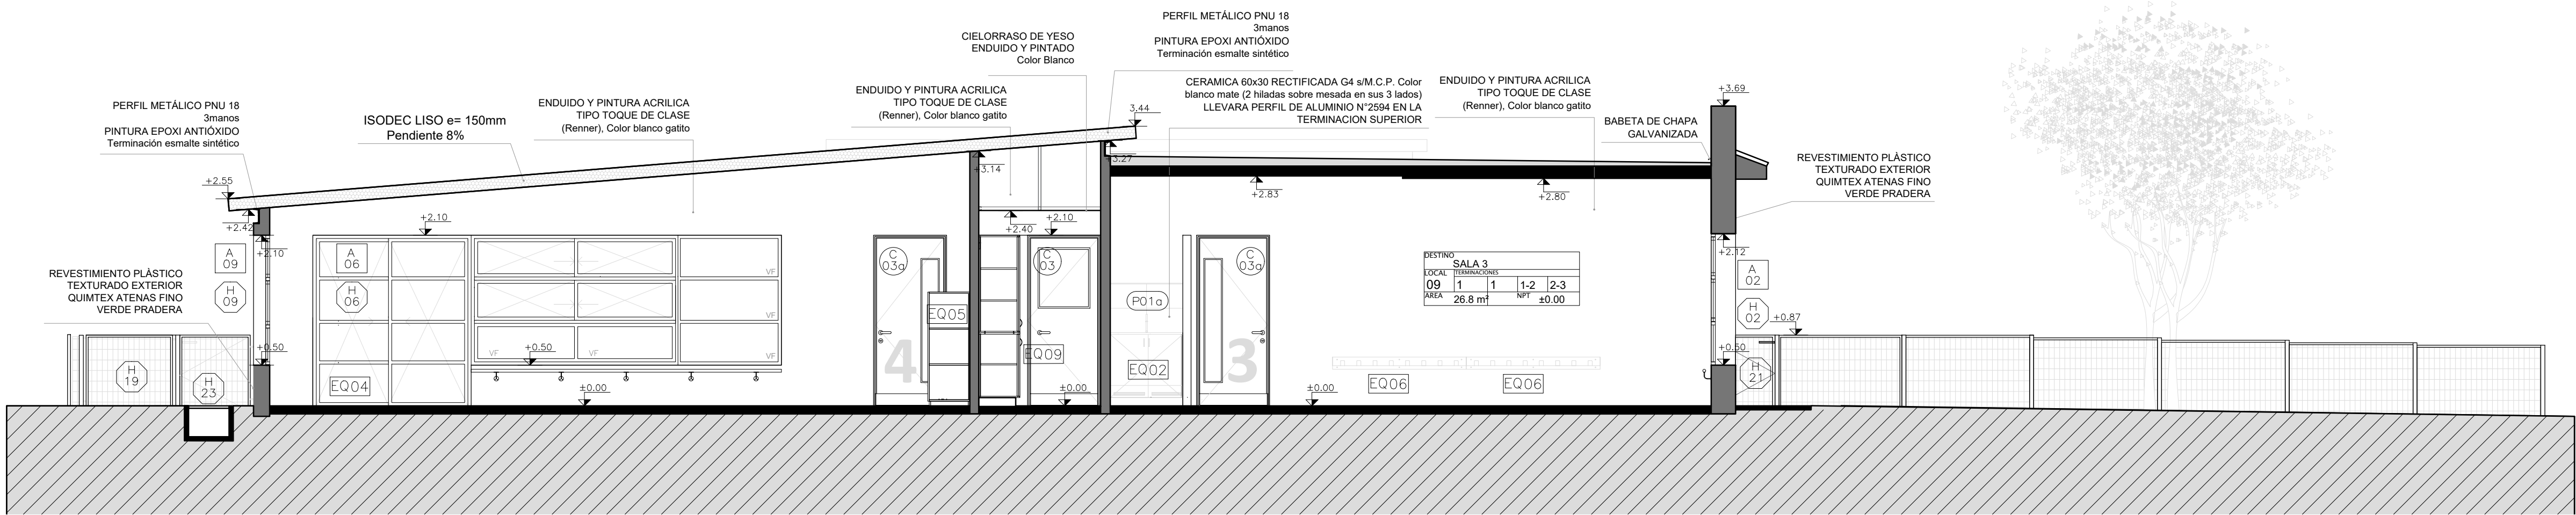

CORTE E-E esc 1:50

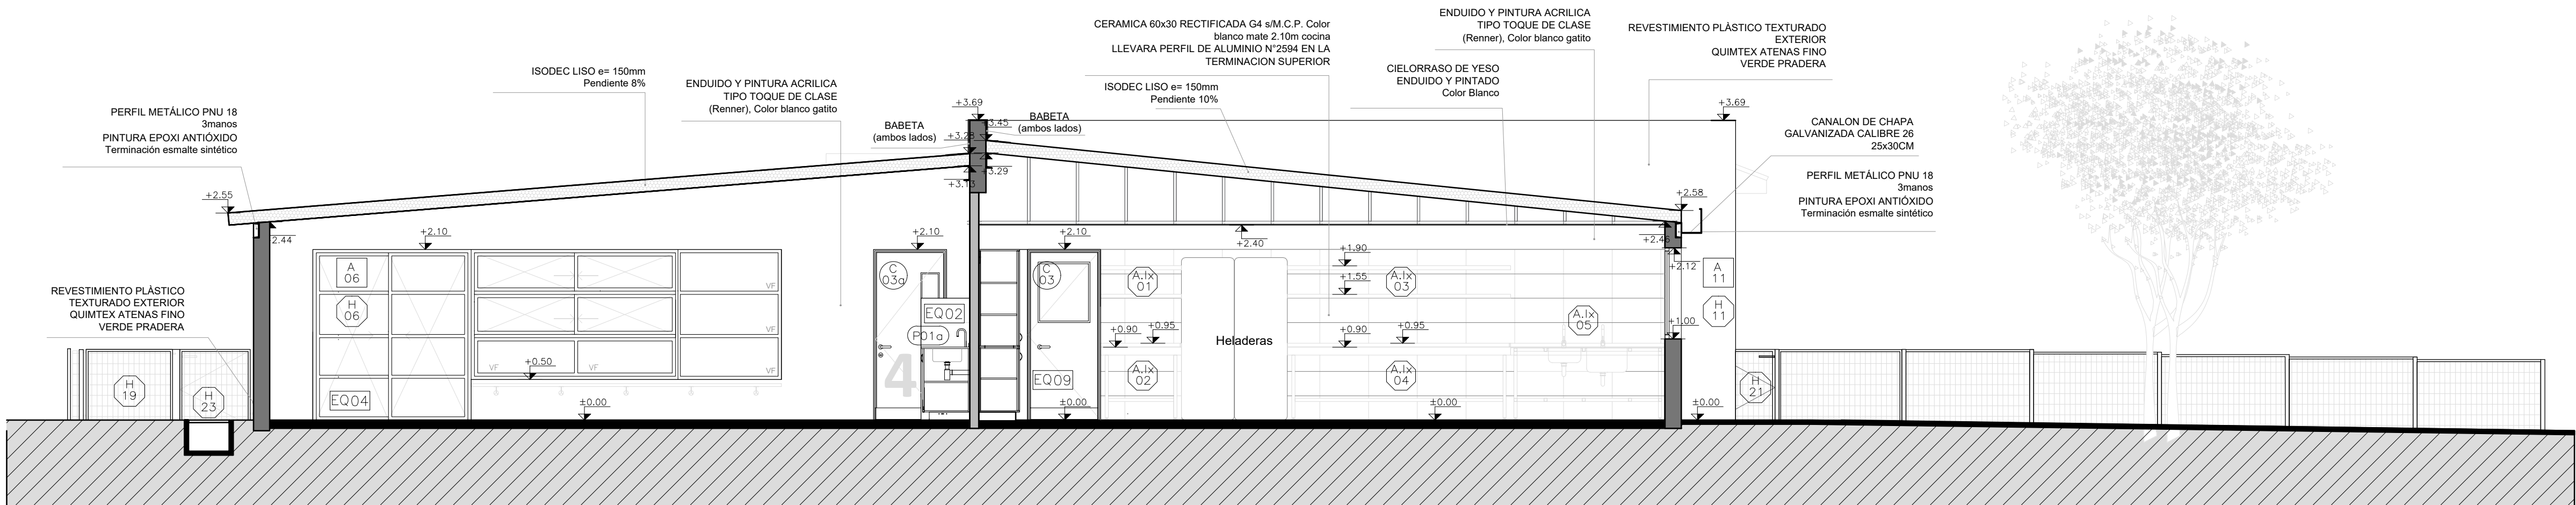

CORTE F-F esc 1:50

Anteproyecto		RESPONSABLE TÉCNICO NOMBRE Mail/MAIL Tel./TEL - CEL
CAIF KELÉ KELÉ		
DIRECCIÓN:		
PADRÓN:		
LLAMADO:		
FECHA REALIZACIÓN:		TÉCNICO ASESOR NOMBRE Mail/MAIL Tel./TEL - CEL
REVISIÓN 1		
2		
3		
4		
5		
Rubro		AL06
ALBAÑILERÍA		
ESCALA: 100		
Lámina		
CORTES 1.50		