



CORTE A-A    esc 1:50

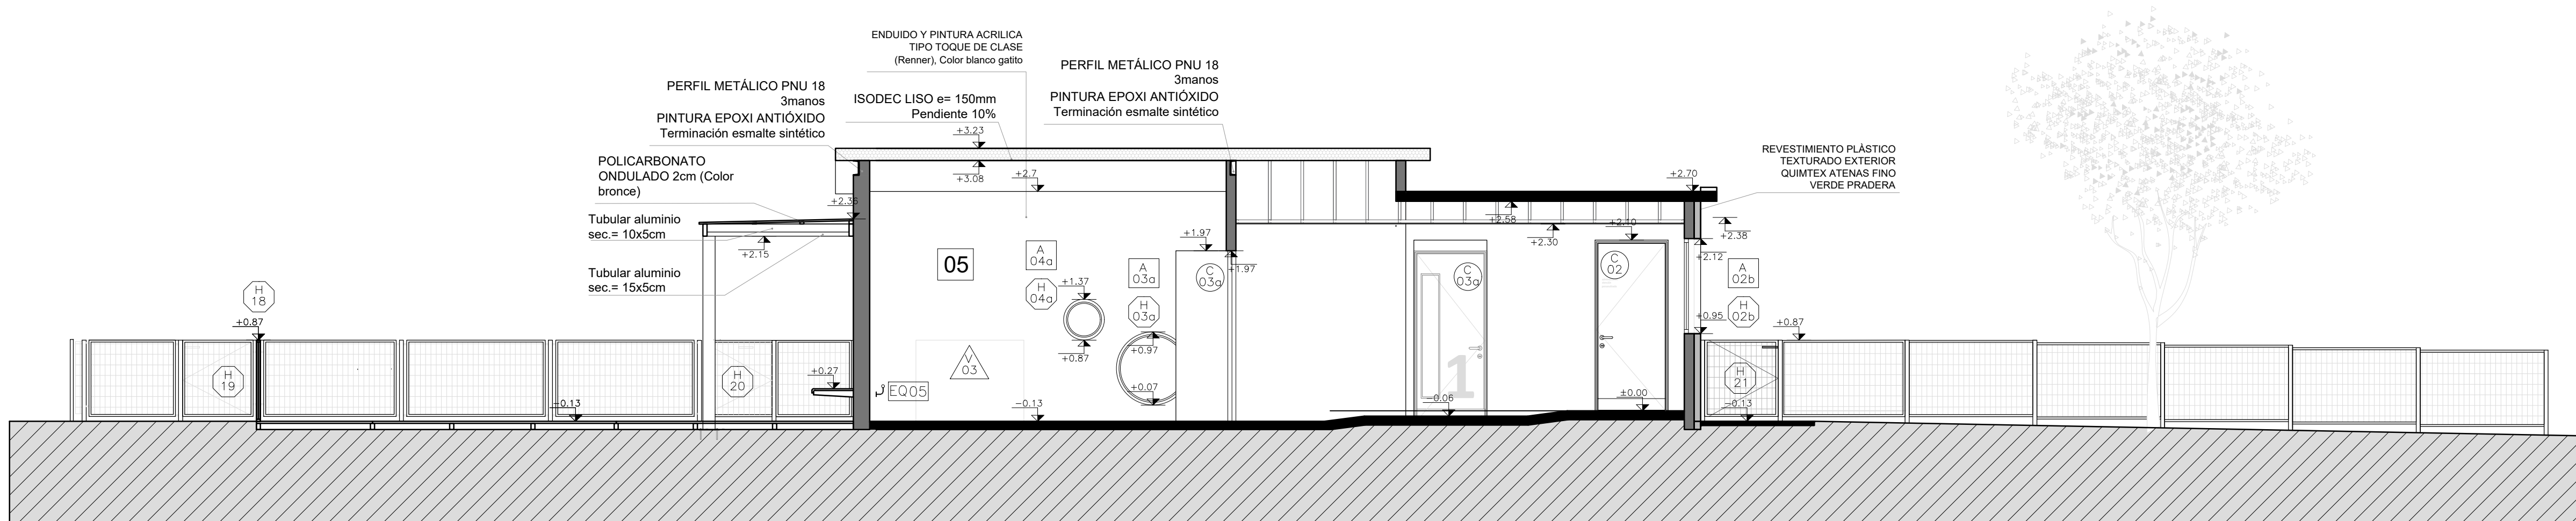

CORTE B-B    esc 1:50

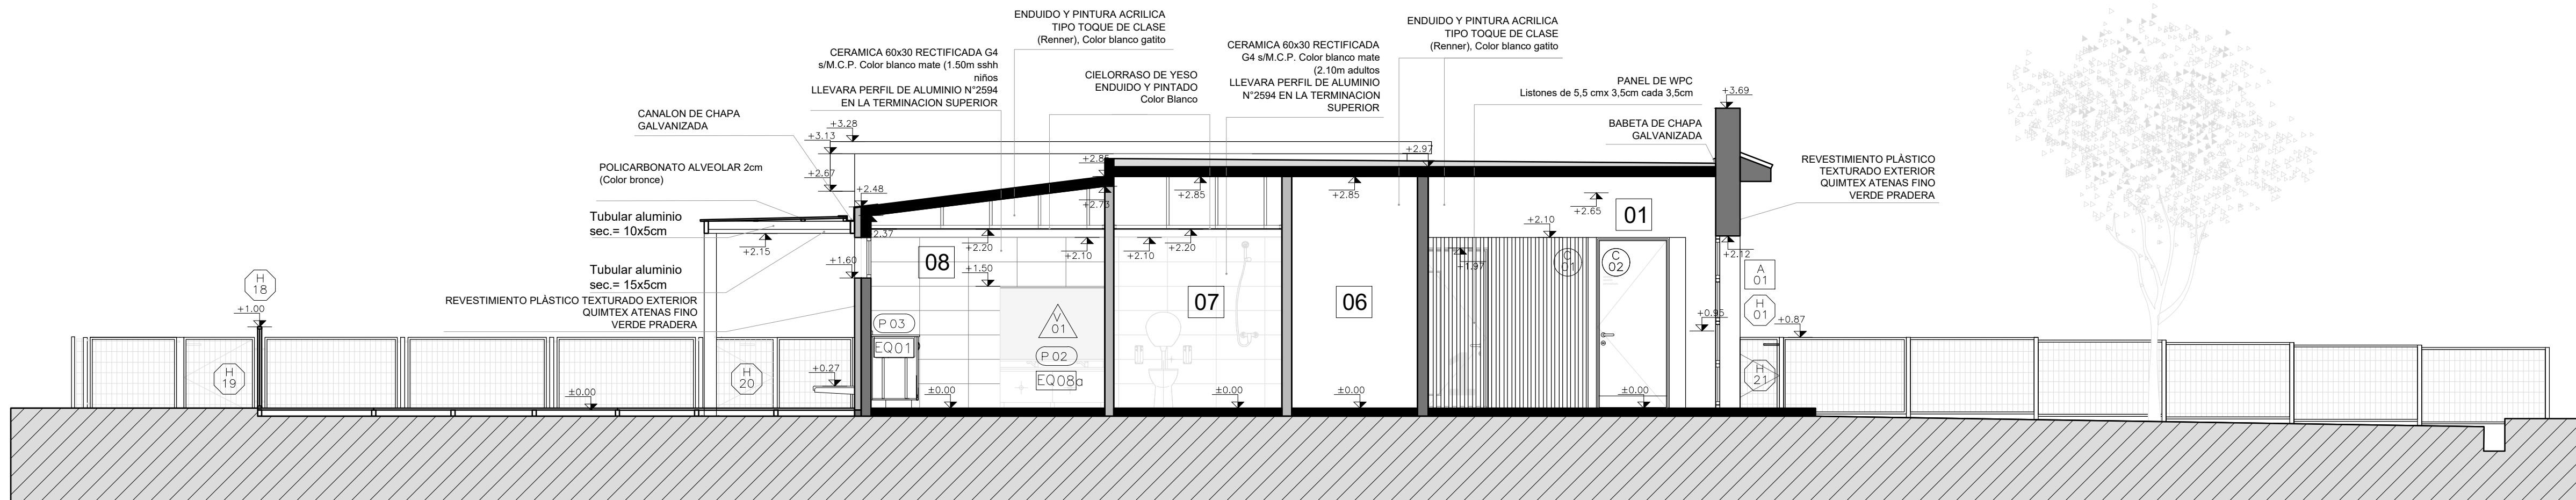

CORTE C-C    esc 1:50

Anteproyecto		RESPONSABLE TÉCNICO
CAIF KELÉ KELÉ		
DIRECCIÓN:		
PADRÓN:		
LLAMADO:	CÓDIGO DE OBRA: FI RA MO	
FECHA REALIZACIÓN:		NOMBRE MailX@.COM Tel_FEL—CEL
REVISIÓN 1		
2		
3		
4		
5		TÉCNICO ASESOR NOMBRE MailX@.COM Tel_FEL—CEL
Rubro		
ALBAÑILERÍA		
ESCALA: 100		
Lámimo		
CORTES 1.50		AL05
ARCHIVO:		