



CORTE G-G esc 1:50

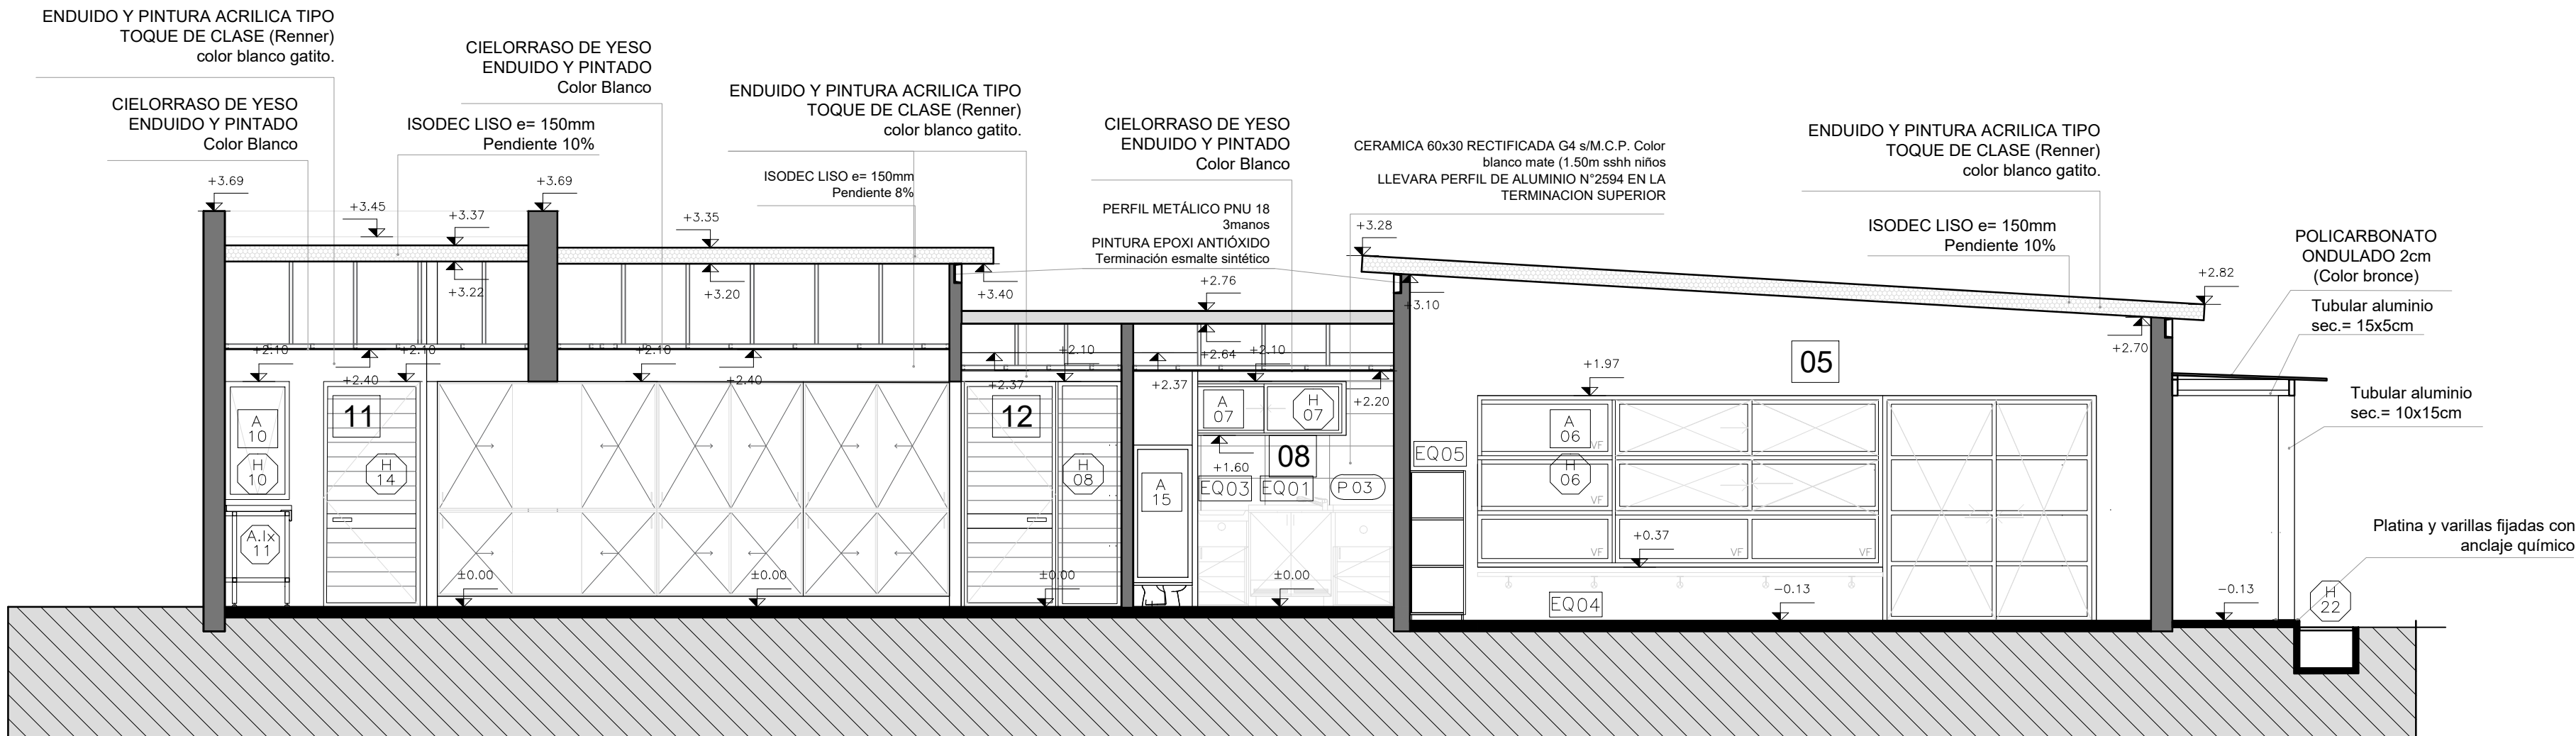

CORTE H-H esc 1:50

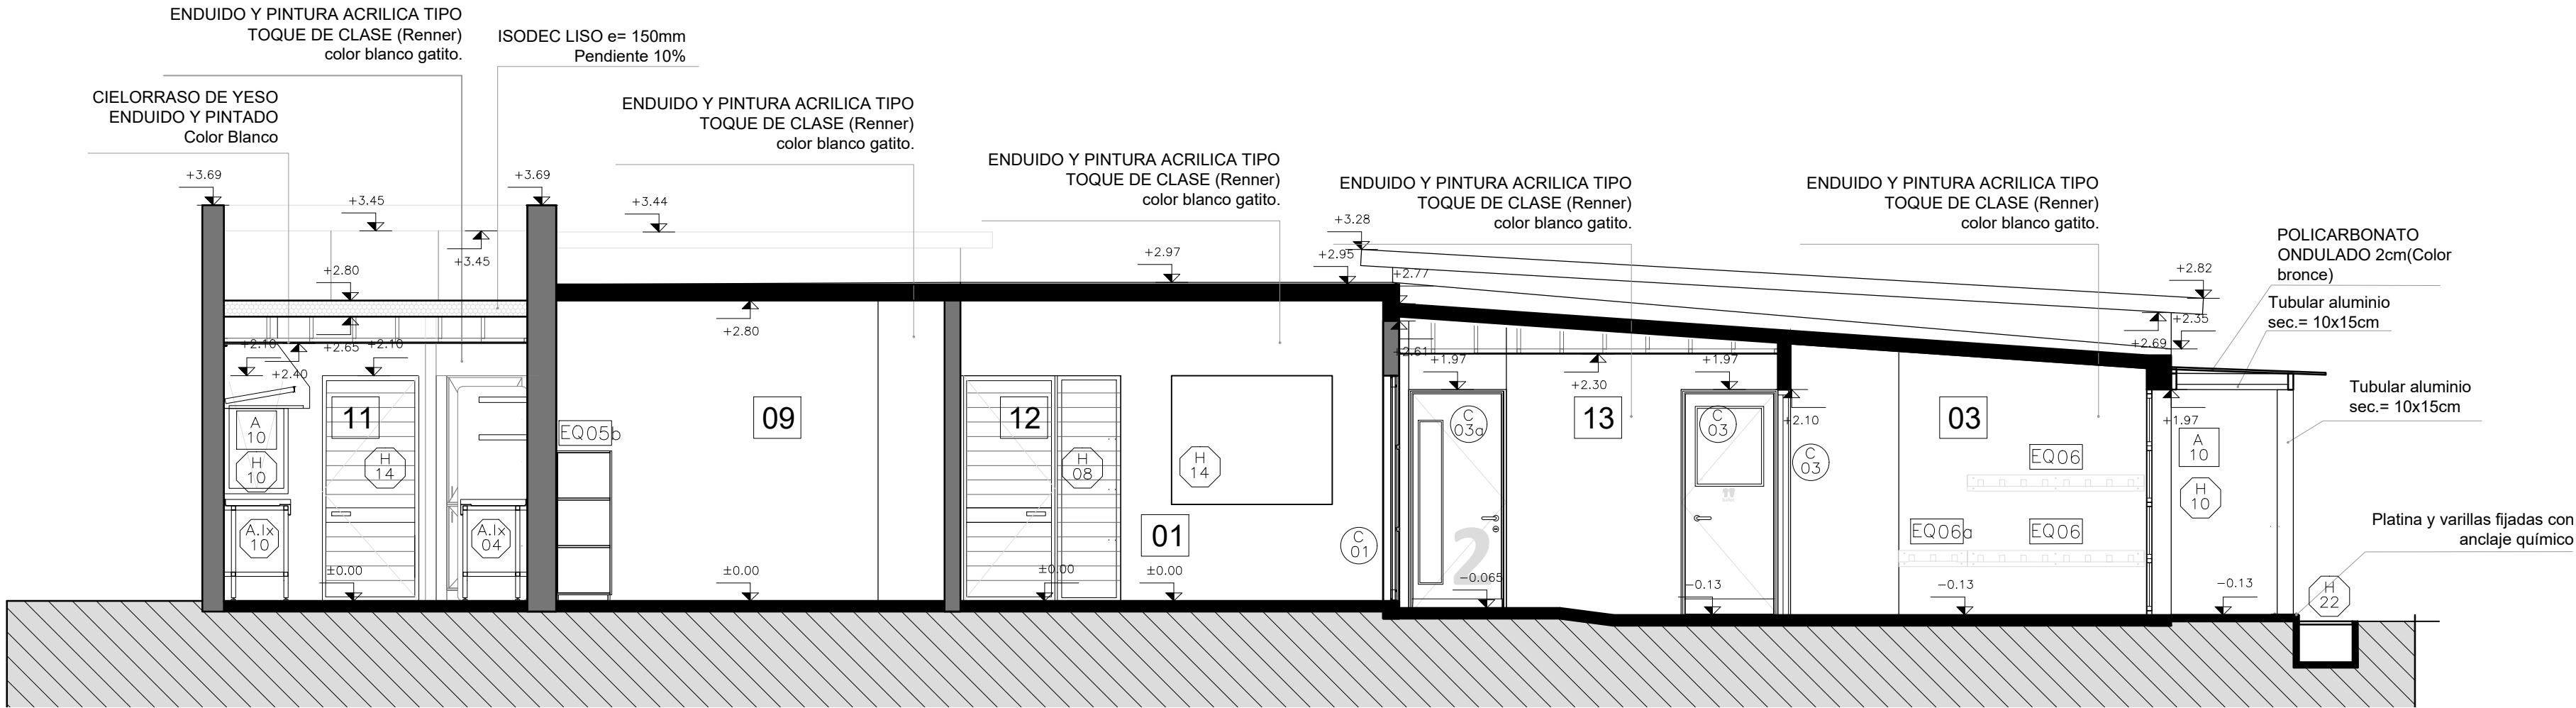

CORTE I-I esc 1:50

Anteproyecto		RESPONSABLE TÉCNICO NOMBRE MailX@COM Tel_FEL__CEL
CAIF KELÉ KELÉ		
DIRECCIÓN:		
PADRÓN:		
LLAMADO:	CÓDIGO DE OBRA: F I RA MO	
FECHA REALIZACIÓN:		
REVISIÓN 1		
2		
3		
4		
5		
Rubro		TÉCNICO ASESOR
ALBAÑILERÍA		NOMBRE
ESCALA: 100		MailX@COM
Lámina		Tel_FEL__CEL
CORTES 1.50		AL07